COMEC S.R.L.
PROGETTAZIONE E CABLAGGIO QUADRI ELETTRICI

P.Iva e C.F. 06414831211

e-Cert.
Certificato ISO 9001:2015

DICHIARAZIONE DI CONFORMITA'
QUADRI DI BASSA TENSIONE

NORMA DI RIFERIMENTO	CEI 17-113/1/2 EN61439-1/2

DENOMINAZIONE QUADRO	QUADRO ELETTRICO PT.1 Q.E. PT.1



ALLEGATI DELLA DOCUMENTAZIONE

RIF.	DESCRIZIONE
1	DICHIARAZIONE DI CONFORMITA'
2	RELAZIONE TIPOLOGIA MATERIALE
3	DICHIARAZIONI DI CONFORMITA' DEI PRODOTTI INSTALLATI
4	SCHEMA ELETTRICO – DATI DI TARGHA
5	SCHEMA ELETTRICO – LEGENDA QUADRO
6	SCHEMA ELETTRICO – FRONTE QUADRO
7	SCHEMA ELETTRICO – UNIFILARE DI POTENZA
8	SCHEMA ELETTRICO – MORSETTIERA

COMEC PROGETTAZIONE E CABLAGGIO QUADRI ELETTRICI Via G. Paisiello, 19 - 80128 NAPOLI www.comeccab.it - P.Iva e C.F. 06414831211

Data 03 / 04 / 2026 **Firma**

Sede Legale NAPOLI – Via G. Paisiello 80128 Sede Napoli sede operativa: Via 5 trav. Pablo Neruda 4 80021 Afragola tel. 081.8511774 www.comeccab.it e-mail info@comeccab.it

COMEC S.R.L.
PROGETTAZIONE E CABLAGGIO QUADRI ELETTRICI

P.Iva e C.F. 06414831211

e-Cert.
Moving your business forward

Certificato
ISO 9001:2015

QUADRI ELETTRICI PER BASSA TENSIONE SECONDO CEI 17-113/2

IEC 61439-1 / EN 61439-2
Direttiva di bassa tesnione No. 2014/35/EU
Direttiva EMC 2014/30/EU

TIPO DI QUADRO:	**AS**

COSTRUTTORE DEL QUADRO:	**COMEC S.r.l.** Indirizzo Via **G. Paisiello n. 19** CAP **80128** Località **Napoli** Partita IVA **06414831211**

Committente:	**Elettrocampania S.p.A.** **S.S. 87 km 21,200, 81025 - Marcianise (CE)**
Descrizione Quadro:	**Quadro Elettrico P1.1**
Locazione del quadro:	**ASST Ospedale di Carlo Poma - Mantova (Mn)**
Quadro:	**QE PT.1**
Identificazione del quadro:	**073 / 26**
Schema unifilare del quadro allegato:	**Si**

Dichiariamo, sotto la nostra responsabilità, che il quadro sopra descritto e' stato da noi realizzato a regola d'arte e conformemente a tutte le specifiche previste dalla Norma CEI 17-113/1/2 (EN 61439-1/2).

SPECIFICHE TECNICHE

Natura della corrente	LLLN 50Hz
Tensione nominale di impiego +/- 10% [Ue]	400V
Tensione nominale di isolamento [Ui]	600V
Tensione nominale di impiego dei circuiti ausiliari [Ueaux]	240V
Tensione nominale di isolamento dei circuiti ausiliari [Uiaux]	600V

Corrente nominale circuito di entrata (sbarre principali) [Ib]	80 A
Corrente nominale ammissibile di breve durata (sbarre principali) [Icw]	10KA
Corrente nominale ammissibile di picco (valore di cresta) [Ipk]	15KA
Corrente nominale di cortocircuito condizionata [Icc]	

Caratteristiche dell'eventuale dispositivo di protezione a monte quadro	Magneto-termica
Fattore nominale di contemporaneità [Kc]	0,90
Grado di protezione (IP)	55
Misura di protezione delle persone	Totale
Tipi di messa a terra dei sistemi ai quali l'apparecchiatura è destinata	TN-S
Sezione conduttori circuiti ausiliari comandi	FS17 1x1,5 mm²
Sezione conduttori circuiti ausiliari voltmetrici	FS17 1x1,5 mm²
Sezione conduttori circuiti ausiliari amperometrici	FS17 1x2,5 mm²
Sezione conduttori sbarra terra	15x5 mm²

Alimentazione	3F+N+PE
Partenze	42
Trattamento	
Installazione	Pavimento

Dimensioni (B x H x P) e massa (non prescritta per ANS)	1530x2150x250 [mm]
Serie e Costruttore della carpenteria	System Pro Energy M
Condizioni di servizio	Ottime
Verniciatura	Grigio RAL7012
Note	

Caratteristiche Principali

Struttura realizzata con carpenteria **ABB S.p.A.** serie **System Pro Energy M** in lamiera di acciao verniciata RAL7035 con finitura bucciata e zoccoli RAL7012;;

Pannello posteriore e telaio in lamiera di acciaio con zincatura sendzimir 1,5mm;

Pannello laterale,tetto e fondo in lamiera di acciaio con vernice a polvere epossidica-poliestere 1,25mm;

Pannelli di copertura frontale sono previsti di due maniglie pre-asseblato a viti di chiusura da ¼ giro;

Tetto Cieco Intercambiabile con il fondo

Fondo aperto intercambiabile con il tetto;

Classe Isolamento I

Grado di protezione IP55

Grado di inquinamento II

Grado di Robustezza IK07

Prove effettuate per i quadri AS dalla casa

- **Tenuta alla tensione applicata**
- **Tenuta al cortocircuito**
- **Efficienza del circuito di protezione**
- **Distanze in aria e superficiali**
- **Funzionamento**
- **Grado di protezione**

PROCEDURA DI COLLAUDO
SECONDO LE PROVE INDIVIDUALI PREVISTE DALLA NORMA CEI 17-113/1/2 (EN 61439-1/2)

Dichiariamo infine, sotto la nostra responsabilità, di aver effettuato con risultato positivo tutte le prove individuali previste dalla norma e precisamente le seguenti:

TIPO DI QUADRO: AS

- **Cablaggio e funzionamento elettrico**
- **Isolamento**
- **Misure di protezione**

Cablaggio e funzionamento elettrico

- Verifica efficacia degli elementi di comando meccanico, dei blocchi,dei catenacci ecc.
- Verifica della corretta sistemazione di cavi e conduttori
- Verifica del corretto montaggio degli apparecchi
- Controllo visivo del grado di protezione
- Controllo visivo delle distanze in aria e superficiali
- Verifica a campione del contatto dei collegamenti (in particolare dei collegamenti avvitati e imbullonati)
- Verifica esistenza ed esattezza della targa di identificazione
- Verifica della corrispondenza fra il materiale installato e quello prescritto
- Verifica della conformità del quadro agli schemi circuitali di cablaggio e ai dati tecnici
- Verifica della corretta identificazione dei conduttori
- Verifica di funzionamento elettrico per processi di automazioni

Esito delle suddette verifiche:	**Positivo**

Isolamento

N.B. per i quadri ANS questa prova è in alternativa alla prova di resistenza di isolamento

Applicazione della tensione di prova al circuito principale in funzione della tensione nominale (come da tabella 10 della norma sotto riportata) per la durata di 1 secondo, con frequenza compresa tra 45 Hz e 62 Hz e con tutti gli apparecchi in manovra chiusi.

Vn Tensione di isolamento nominale	**Vcc Tensione di prova c.a. (valore efficace)**
Vn maggiore di 300 V e minore o uguale a 690 V	1890 V

Esito delle suddette verifiche:	**Positiva**

Misura di protezione

- Esame visivo dei circuiti di protezione
- Verifica a campione dell'efficace contatto delle connessioni avvitate o imbullonate
- Verifica dell'effettiva connessione fra le masse e il circuito di protezione (ad esempio tramite segnalatore acustico)
- Esame visivo dei messi di protezione contro i contatti diretti

Esito delle suddette verifiche:	**Positivo**

COMEC S.R.L.
PROGETTAZIONE E CABLAGGIO QUADRI ELETTRICI

P.Iva e C.F. 06414831211

e-Cert.
Moving your business forward

Certificato
ISO 9001:2015

RELAZIONE TIPOLOGIA MATERIALE

Sede Legale NAPOLI – Via G. Paisiello 80128 Sede Napoli sede operativa: Via 5 trav. Pablo Neruda 4 80021 Afragola tel. 081.8511774 www.comeccab.it e-mail info@comeccab.it

RELAZIONE TIPOLOGIA MATERIALE

QEPT1			
Codice	Descrizione	Q.tà	Marca
Q830I220	VANO CAVI 2000X200	1	ABB
Q855B820	STR 2000X800+TELAIO	1	ABB
Q800R00P2	STAFFE D FISSAGGIO	4	ABB
Q855F822	TETTO/APERTO 800	1	ABB
Q855G820	P7VETRO 2000X800	1	ABB
Q855P801	ZOCCOLO H100X800	1	ABB
QDS162000	KIT DIN 24M	14	ABB
QCC062001	PANN CIECO L600X200	6	ABB
Q855S020	PAN/LAT H2000	1	ABB
Q855B620	STR 2000X600+TELAIO	1	ABB
Q855F622	FLANGIA X TETTO APERTO 600	1	ABB
Q855G620	P/VETRO 2000X600	1	ABB
Q855P601	ZOCCOLO H100X600	1	ABB
Q855E00F	KIT UNIONE H 1400	1	ABB
S550307	S202M C16 INTERRUTTORE AUTOMATICO 10KA 2P	8	ABB
S550284	S202M C10 INTERRUTTORE AUTOMATICO 10KA 2P	2	ABB
B427911	DDA202 AC 25A 30MA BLOCCO DIFFERENZIALE 2P	10	ABB
D1M15	MULTIMETRO DIGIT D1M15	3	ABB
OVR023N40	SPD 3P+N 40	3	ABB
S550789	S204M C32 INTERRUTTORE AUTOMATICO 10KA 4P	2	ABB
S550710	S204M C 6 INTERRUTTORE AUTOMATICO 10KA 4P	1	ABB
S550758	S204M C16 INTERRUTTORE AUTOMATICO 10KA 4P	1	ABB
B427939	DDA204 AC 25A 30MA BLOCCO DIFFERENZIALE 4P	1	ABB
S544047	S204M C63 INTERRUTTORE AUTOMATICO 10KA 4P	1	ABB
S550789	S204M C32 INTERRUTTORE AUTOMATICO 10KA 4P	1	ABB
S550710	S204M C 6 INTERRUTTORE AUTOMATICO 10KA 4P	1	ABB
S550321	S202M C25 INTERRUTTORE AUTOMATICO 10KA 2P	1	ABB
S550338	S202M C32 INTERRUTTORE AUTOMATICO 10KA 2P	4	ABB
B427994	DDA202 A S 63A 300MA BLOC. DIFFERENZIALE 2P	5	ABB
S550307	S202M C16 INTERRUTTORE AUTOMATICO 10KA 2P	10	ABB
B427911	DDA202 AC 25A 30MA BLOCCO DIFFERENZIALE 2P	13	ABB
S550789	S204M C32 INTERRUTTORE AUTOMATICO 10KA 4P	2	ABB
B428002	DDA204 A S 63A 300MA BLOC. DIFFERENZIALE 4P	2	ABB
S550284	S202M C10 INTERRUTTORE AUTOMATICO 10KA 2P	3	ABB
ESB4020N06	ESB40 20N 06 1230V	6	ABB
EH0411N	C AUX EH04 1NA 1NC	6	ABB
S550772	S204M C25 INTERRUTTORE AUTOMATICO 10KA 4P	1	ABB
B427939	DDA204 AC 25A 30MA BLOCCO DIFFERENZIALE 4P	1	ABB
S916424	S204-C80 MT	1	ABB
S550789	S204M C32 INTERRUTTORE AUTOMATICO 10KA 4P	1	ABB
S544047	S204M C63 INTERRUTTORE AUTOMATICO 10KA 4P	1	ABB
S550710	S204M C 6 INTERRUTTORE AUTOMATICO 10KA 4P	1	ABB
S550772	S204M C25 INTERRUTTORE AUTOMATICO 10KA 4P	2	ABB
B428002	DDA204 A S 63A 300MA BLOC. DIFFERENZIALE 4P	2	ABB
S550307	S202M C16 INTERRUTTORE AUTOMATICO 10KA 2P	6	ABB
B427911	DDA202 AC 25A 30MA BLOCCO DIFFERENZIALE 2P	4	ABB
B427994	DDA202 A S 63A 300MA BLOC. DIFFERENZIALE 2P	2	ABB
S550260	S202M C 6 INTERRUTTORE AUTOMATICO 10KA 2P	3	ABB
B427911	DDA202 AC 25A 30MA BLOCCO DIFFERENZIALE 2P	3	ABB
S550307	S202M C16 INTERRUTTORE AUTOMATICO 10KA 2P	3	ABB

B427911	DDA202 AC 25A 30MA BLOCCO DIFFERENZIALE 2P	3	ABB
CTA TMS1/150	CTA TMS1 150VA	1	ABB
VM7002	TA 50/5A	3	ABB
VM7036	TA 100/5A	6	ABB

COMEC S.R.L.
PROGETTAZIONE E CABLAGGIO QUADRI ELETTRICI

P.Iva e C.F. 06414831211

e-Cert.
Moving your business forward

Certificato
ISO 9001:2015

VERBALE DI COLLAUDO

Sede Legale NAPOLI – Via G. Paisiello 80128 Sede Napoli sede operativa: Via 5 trav. Pablo Neruda 4 80021 Afragola tel. 081.8511774 www.comeccab.it e-mail info@comeccab.it

055/24 QG BFC

COMEC S.r.l. — Progettazione e Cablaggio Quadri Elettrici — www.comeccab.it

TEST REPORT
VERBALE DI COLLAUDO

Test Report No. *Verbale di collaudo No.*	73
Date of document: *Data del documento:*	03/04/2026

Customer/*Cliente*:	Elettrocampania S.p.A.		
Equipment / *Apparecchiatura*:	System Pro Energy M / ABB S.p.A.	**Date/*Del*:**	03/04/2026
COMEC S.r.l. Project/*Commessa*:	023 / 26	**Matr./*Serial*:**	073/26
Framework Name/*Denominazione Quadro*:	QE PT.1	**Q.ty/*Q.tà*:**	1

RATED CHARACTERISTICS
CARATTERISTICHE NOMINALI

Rated operational voltage *Tensione nominale di impiego*	**Ue**	400	**V**
Rated insulation voltage *Tensione nominale di isolamento*	**Ui**	600	**V**
Rated impulse withstand voltage *Tensione nominale di tenuta ad impulso*	**Uimp**	/	**V**
Rated current *Corrente nominale*	**In**	80	**A**
Rated short-time current *Corrente nominale di breve durata*	**Icw**	10	**kA**
Rated peak withstand current *Corrente nominale di picco*	**Ipk**	15	**kA**
Rated duration of short circuit *Durata nominale di corto circuito*	**t**	1	**s**
Rated frequency *Frequenza nominale*	**fr**	50	**Hz**

DOCUMENTS
DOCUMENTI

Declaration of conformity *Dichiarazione di conformità*	073/26D
Single line dwg. *Schema unifilare*	073/26 QE PT.1
Schematic dwg. *Schema funzionale*	073/26 QE PT.1
Electrical Terminal *Schema Morsettiera*	073/26 QE PT.1

ROUTINE TESTS ***PROVE INDIVIDUALI***	**STANDARD** ***NORME***	**TEST RESULTS** ***ESITO***	**MEASUREMENT INSTRUMENTS** ***STRUMENTI DI MISURA***
Construction checks *Verifiche costruttive*	CEI EN 61439-2 par. 11		
- **Degree of protection of enclosures** *Grado di protezione*	CEI EN 61439-2 par. 11.2	Satisfactory Conforme	
- **Clearances and creepage distances** *Distanze di isolamento*	CEI EN 61439-2 par. 11.3	Satisfactory Conforme	
- **Protection against electric shock** *Protezione contro le scosse elettriche*	CEI EN 61439-2 par. 11.4	Satisfactory Conforme	
- **Incorporation of built-in components** *Ispezione dell'apparecchiatura*	CEI EN 61439-2 par. 11.5	Satisfactory Conforme	
- **Internal electrical circuits and connections** *Ispezione del cablaggio*	CEI EN 61439-2 par. 11.6	Satisfactory Conforme	
- **Terminals for external conductors** *Ispezione del morsetti terminali*	CEI EN 61439-2 par. 11.7	Satisfactory Conforme	
- **Mechanical operation** *Prove Meccaniche*	CEI EN 61439-2 par. 11.8	Satisfactory Conforme	
Performance verification *Verifica delle prestazioni*	CEI EN 61439-2 par. 11		
- **Dielectric properties** *Prove dielettriche*	CEI EN 61439-2 par. 11.9	Satisfactory Conforme	

Main circuit /*Circuiti principali*		
Voltage test / *Tensione di prova*	1890	V
Time test /*Tempo di prova*	1	s
Matr. 140702218 FULL TEST 3 Matr. B.1182260		

Auxiliary circuit /*Circuito ausiliario*		
Voltage test / *Tensione di prova*	500	V
Time test /*Tempo di prova*	1	s
Matr. 140702218 FULL TEST 3 Matr. B.1182260		

Main circuit /*Circuiti principali*	
Verification insulation resistance *Verifica resistenza di isolamento*	

- **Wiring, operational performance and function**
  Prove di funzionamento elettrico — CEI EN 61439-2 par. 11.10 — Satisfactory / *Conforme*

Site of tests
Luogo delle prove — COMEC S.r.l. Officina Afragola (Na)

Witnessed for SE by:
Presenti alle prove per SE: — Resp. Tecnico Sig. non presente

Technical Manager — COMEC S.r.l. Afragola (Na)

Signature of test operator
Firma tecnico collaudo

Signature of SE representative
Firma del rappresentante di SE:

Signature of the Manager
Firma del responsabile:

COMEC S.r.l. — Progettazione e Cablaggio Quadri Elettrici — Via G. Palombi, 15 - 80126 NAPOLI — www.comeccab.it - P.IVA C.F. 08141331211

COMEC S.R.L.
PROGETTAZIONE E CABLAGGIO QUADRI ELETTRICI

P.Iva e C.F. 06414831211

e-Cert.
Moving your business forward

Certificato
ISO 9001:2015

SCHEMA ELETTRICO

Sede Legale NAPOLI – Via G. Paisiello 80128 Sede Napoli sede operativa: Via 5 trav. Pablo Neruda 4 80021 Afragola tel. 081.8511774 www.comeccab.it e-mail info@comeccab.it

DATI DI TARGA DEL QUADRO

DENOMINAZIONE	QUADRO ELETTRICO PT.1
NATURA DELLA CORRENTE	3F+N+PE
PORTATA NOMINALE In(A)	80A
TENSIONE NOMINALE V(V)	400V
FREQUENZA F(Hz)	50Hz
TIPO AS / ANS	AS
FORMA DI SEGREGAZIONE	1
POTERE DI INTERRUZIONE GEN. PI(KA)	10
NORMA DI RIF. INTERRUTTORI	CEI EN 60947-2 / EN60898
GRADO DI PROT. DELLA STR. IP	55
DIMENSIONE DELLA STR. BxHxP (mm)	1530x2150x250mm
MATRICOLA	073/26
NORMA GENERALE QUADRI ELETTRICI DI BT EN 61439-1/2 CEI 17-113	


COMEC S.r.l.
PROGETTAZIONE E CABLAGGIO QUADRI ELETTRICI
80128-NAPOLI-VIA G.PAISIELLO n.19
www.comeccab.it - 0818511774

Data 11/02/26
Disegn. A. Z.
Proget.
visto

Progetto Esecutivo :
ASST OSPEDALE DI CARLO POMA - MANTOVA (MN)
Note :

Descrizione:
QUADRO ELETTRICO PT.1
DATI DI TARGA

Matricola 073/26
Cliente ASST OSPEDALE DI CARLO POMA - MANTOVA (MN)
Nome File : QEPT.1.DWG
Percorso File : QEPT.1.DWG
Nr. Foglio 1
Nr. Fogli 1
Rev. 0

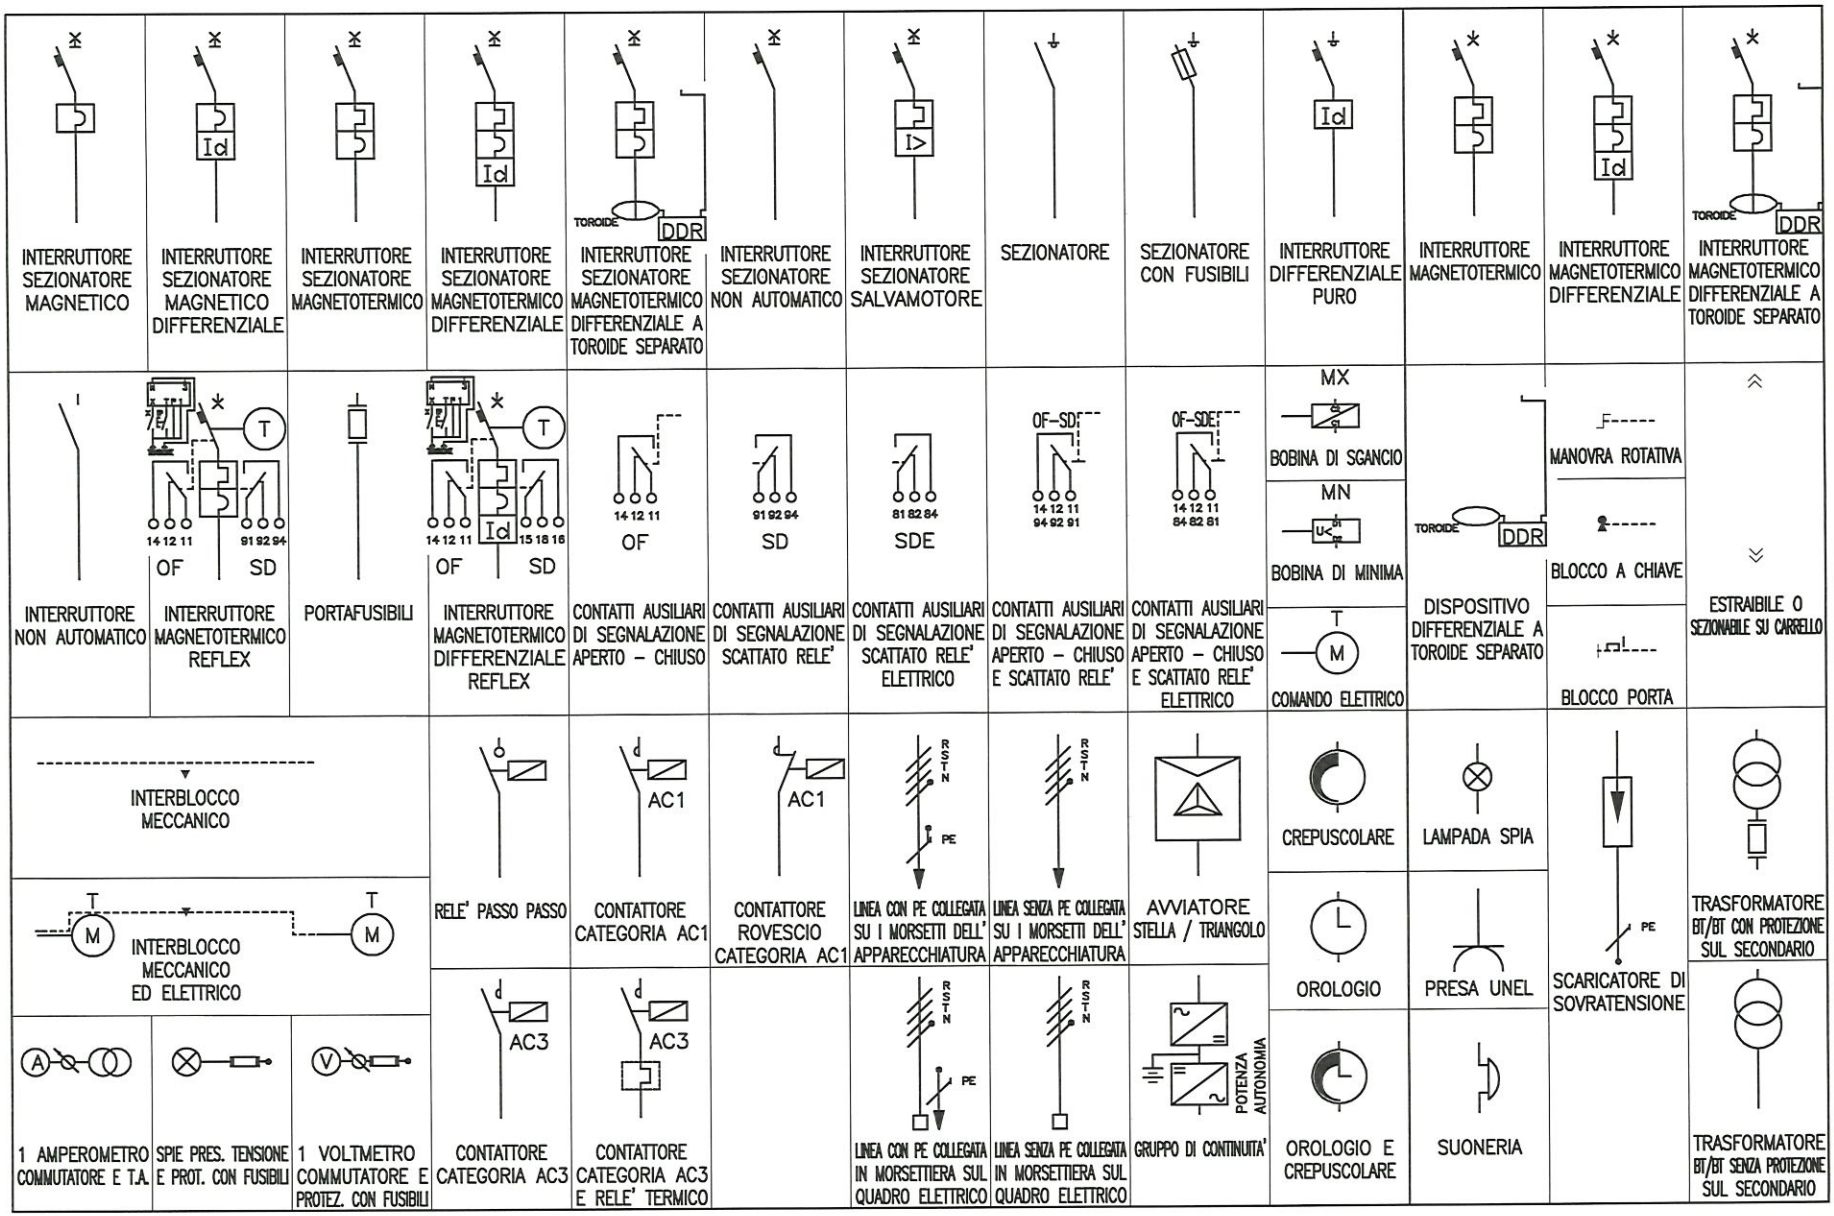

COMEC S.r.l.
PROGETTAZIONE E CABLAGGIO QUADRI ELETTRICI
80128–NAPOLI–VIA G.PAISIELLO n.19
www.comeccab.it – 0818511774

Data	11/02/26
Disegn.	A. Z.
Proget.	
visto	

Progetto Esecutivo : ASST OSPEDALE DI CARLO POMA – MANTOVA (MN)


Note :

Descrizione: QUADRO ELETTRICO PT.1 — LEGENDA QUADRO

Matricola 073/26

Cliente ASST OSPEDALE DI CARLO POMA – MANTOVA (MN)

Nome File :	Percorso File :	Nr. Foglio	Nr. Fogli	Rev.
QEPT.1.DWG	QEPT.1.DWG	1	1	0

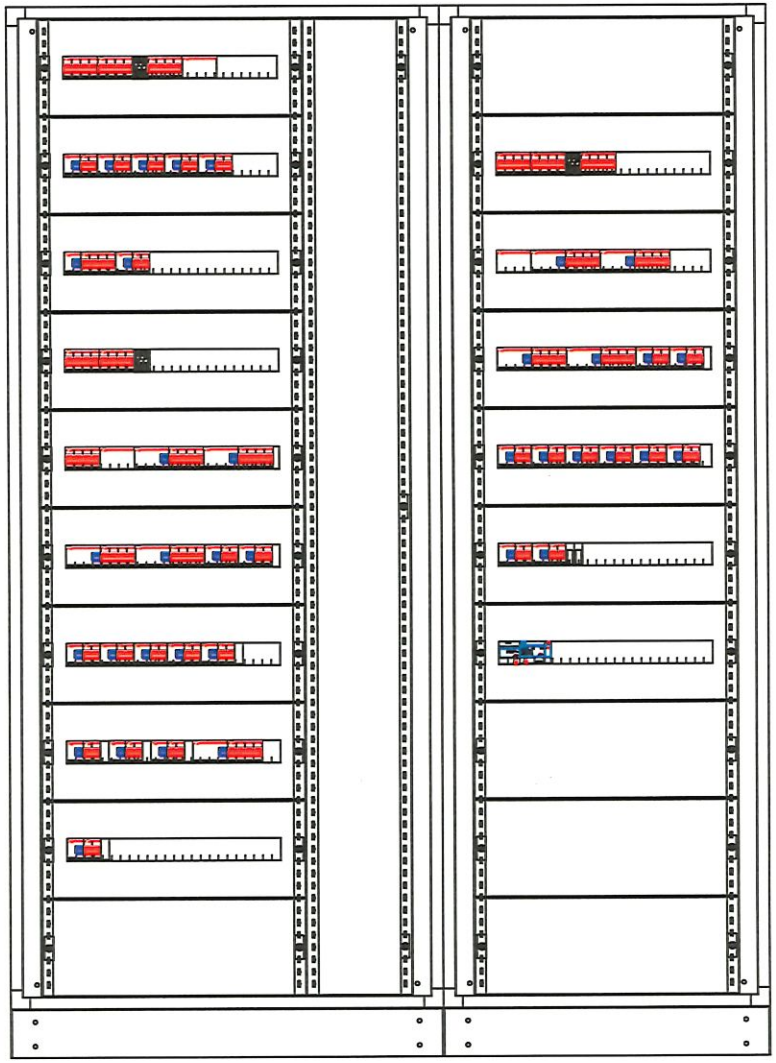

STRUTTURA QUADRO	ABB
MODELLO	System pro E energy M
GRADO IP	55
DIMENSIONE (BxHxP)	1530x2150x250mm

COMEC S.r.l.
PROGETTAZIONE E CABLAGGIO QUADRI ELETTRICI
80128–NAPOLI–VIA G.PAISIELLO n.19
www.comeccab.it – 0818511774

Data 11/02/26
Disegn. A. Z.
Proget.
visto


Progetto Esecutivo :
ASST OSPEDALE DI CARLO POMA – MANTOVA (MN)
Note :

Descrizione:
QUADRO ELETTRICO PT.1
FRONTE
QUADRO

Matricola 073/26
Cliente ASST OSPEDALE DI CARLO POMA – MANTOVA (MN)

Nome File :	Percorso File :	Nr. Foglio	Nr. Fogli	Rev.
QEPT.1.DWG	QEPT.1.DWG	1	1	0

NUMERO DI RIFERIM. APPARECCHIATURA/PROGETTO	AL	QG		Q1	Q2	Q3	Q4	Q5	Q6	Q7	Q8
NOME PROGETTO ASST OSPEDALE DI CARLO POMA	1	2	3	4	5	6	7	8	9	10	11

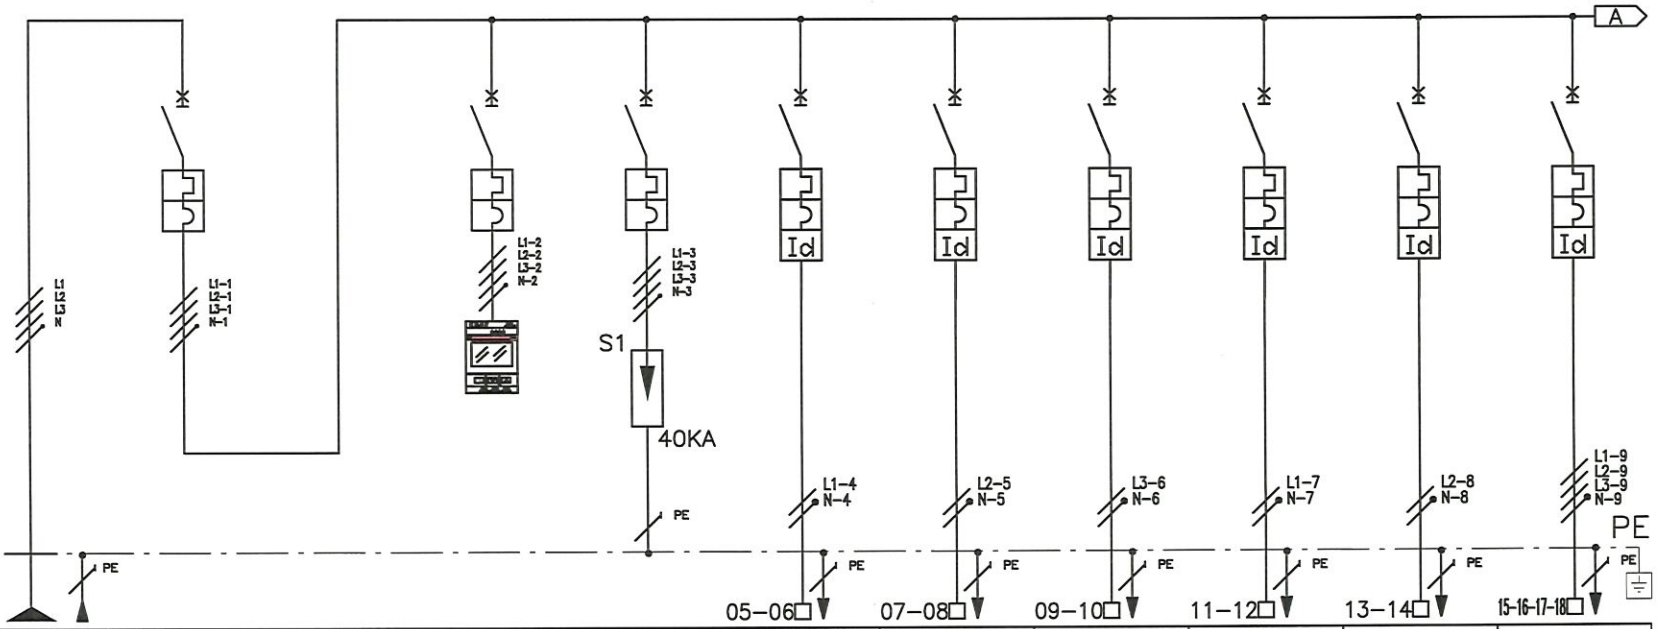

IMPIANTO A MONTE	
VALORE DI I.cto PRESUNTA SUL QUADRO	(kA)
TENSIONE	400 (V)
FREQUENZA	50 (Hz)
SIST. DI NEUTRO	TN–S
DENOMINAZIONE DEL QUADRO	QUADRO ELETTRICO PT.1
IP 55	ABB S.p.A. AS

NORME DI RIFERIMENTO	
INT. SCATOLATI	CEI EN 60947–2
INT. MODULARI	CEI EN 60947–2
	CEI EN 60898
CARPENTERIA	CEI EN 60439–1

DIMENSIONAMENTO BARRE	
In= 125 (A)	Icc= 10 (kA)

NUMERAZIONE CIRCUITO																								
DESCRIZIONE DEL CIRCUITO		ALIMENTAZIONE QUADRO		INTERRUTTORE GENERALE			STRUMENTAZIONE MISURA RETE		SCARICATORE SOVRATENSIONI		ALIMENTAZIONE REG. PORTATA		ALIMENTAZIONE FM CORRIDOIO 3		ALIMENTAZIONE FM CORRIDOIO 4		ALIMENTAZIONE FM LOCALE TECNICO		ALIMENTAZIONE FM LOCALE TECNICO 400V		SPARE	
INTERRUTTORE	TIPO			S204M			S204M		S204M		S202M+DDA		S202M+DDA		S202M+DDA		S202M+DDA		S202M+DDA		S204M+DDA	
	P.D.I. (kA)			10			10		10		10		10		10		10		10		10	
	N. POLI x In (A)			4x32			4x6		4x32		2x16		2x16		2x16		2x16		2x16		4x16	
	CURVA / SGANCIAT.			C			C		C		C		C		C		C		C		C	
	SOGLIA Irth (A)			32			6		32		16		16		16		16		16		16	
	SOGLIA Irm (A)			10Irth			10Irth		10Irth		10Irth		10Irth		10Irth		10Irth		10Irth		10Irth	
DIFFERENZIALE	SOGLIA Id (A)										0,03		0,03		0,03		0,03		0,03		0,03	
	RITARDO (ms)										ISTANTANEO		ISTANTANEO		ISTANTANEO		ISTANTANEO		ISTANTANEO		ISTANTANEO	
	CLASSE										AC		AC		AC		AC		AC		AC	
CONTATTORE O RELE' PASSO-PASSO	TIPO TENSIONE BOBINA (V)																					
	N. POLI x In (A)																					
TERMICO	TIPO SOGLIA Irth (A)																					
FUSIBILE	N. POLI x In (A)																					
ALTRE APPARECCHIATURE	TIPO								0VR T2 3N													
CONDUTTORE	TIPO	ARE4E4X									FG70M1		FG70M1		FG70M1		FG70M1		FG70M1		FG70M1	
	FORMAZIONE E SEZIONE (mm²)	4x35+PE									3G2.5		3G2.5		3G2.5		3G2.5		3G2.5		5G1.5	
LINEA	LUNGHEZZA (m) POSA																					
	Ib (A) Iz (A)	18,9									1,06		2,4		2,4		3,8		7,2		1,2	
	Un (V) Pn (kW)	400	22,2								230	3,7	230	3,7	230	3,7	230	3,7	230	3,7	400	11,1
	Icc. min. FINE LINEA (kA) Dv%																					
AUSILIARI ELETTRICI																						
NOTE							T. A. 50A															

COMEC
PROGETTAZIONE E CABLAGGIO QUADRI ELETTRICI
80126-NAPOLI-Via G. Paisiello n. 19 – 081/5511774 – www.comeccabit – emailinfo@comeccabit

CLIENTE : *ASST OSPEDALE DI CARLO POMA MANTOVA (MN)*


IMPIANTO : *ELETTRICO – ASST OSPEDALE DI CARLO POMA*

DATA 11/02/26 | PAG. 1 DI 6 | Ed. 0

Disegnatore : A. Z. | File: QE.PT.1.DWG

TAVOLA

NUMERO DI RIFERIM. APPARECCHIATURA/PROGETTO	Q9										
NOME PROGETTO ASST OSPEDALE DI CARLO POMA	1	2	3	4	5	6	7	8	9	10	11

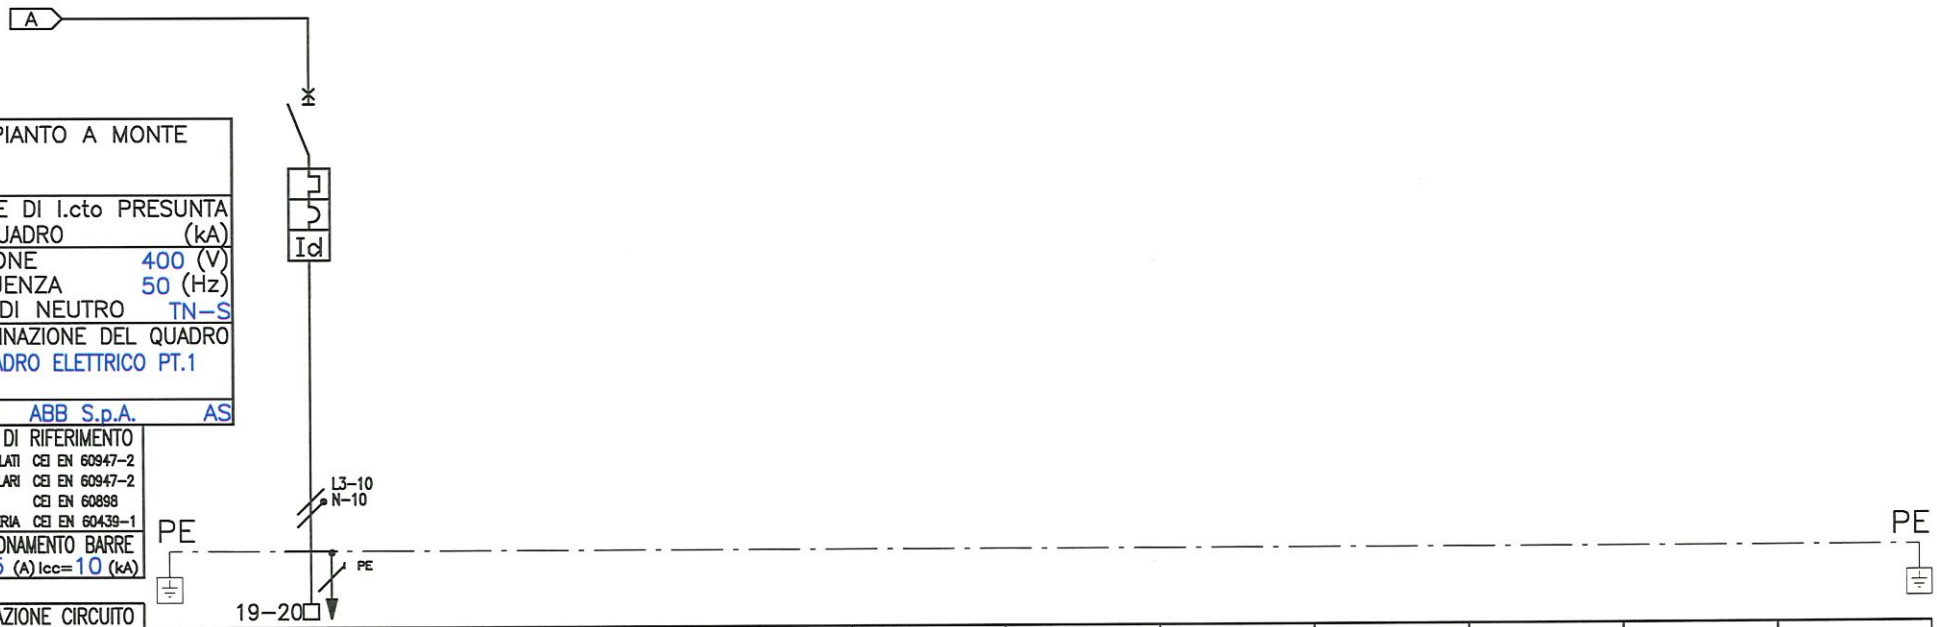

IMPIANTO A MONTE
VALORE DI I.cto PRESUNTA SUL QUADRO (kA)
TENSIONE 400 (V)
FREQUENZA 50 (Hz)
SIST. DI NEUTRO TN-S
DENOMINAZIONE DEL QUADRO
QUADRO ELETTRICO PT.1
IP 55 ABB S.p.A. AS

NORME DI RIFERIMENTO	
INT. SCATOLATI	CEI EN 60947-2
INT. MODULARI	CEI EN 60947-2
	CEI EN 60898
CARPENTERIA	CEI EN 60439-1

DIMENSIONAMENTO BARRE
In= 125 (A) Icc=10 (kA)

NUMERAZIONE CIRCUITO			
DESCRIZIONE DEL CIRCUITO		SPARE	
INTERRUTTORE	TIPO	S202M+DDA	
	P.D.I. (kA)	10	
	N. POLI x In (A)	2x16	
	CURVA / SGANCIAT.	C	
	SOGLIA Irth (A)	16	
	SOGLIA Irm (A)	10Irth	
DIFFERENZIALE	SOGLIA Id (A)	0,03	
	RITARDO (ms)	ISTANTANEO	
	CLASSE	AC	
CONTATTORE O RELE' PASSO-PASSO	TIPO TENSIONE BOBINA (V)		
	N. POLI x In (A)		
TERMICO	TIPO SOGLIA Irth (A)		
FUSIBILE	N. POLI x In (A)		
ALTRE APPARECCHIATURE	TIPO		
CONDUTTORE	TIPO	FG70M1	
	FORMAZIONE E SEZIONE (mm²)	3G1.5	
LINEA	LUNGHEZZA (m) POSA		
	Ib (A) Iz (A)	3,8	
	Un (V) Pn (kW)	230	3,7
	Icc. min. FINE LINEA (kA) Dv%		
AUSILIARI ELETTRICI			
NOTE			

COMEC
PROGETTAZIONE E CABLAGGIO QUADRI ELETTRICI
80126-NAPOLI-Via G. Palatucci n. 19 - 081.5511774 - www.comecsrl.it - ecsrl@pec.comecsrl.it


CLIENTE : *ASST OSPEDALE DI CARLO POMA MANTOVA (MN)*

IMPIANTO : *ELETTRICO – ASST OSPEDALE DI CARLO POMA*

DATA 11/02/26	PAG. 2 DI 6	Ed. 0
Disegnatore : A. Z.	File: QE.PT.1.DWG	

TAVOLA

NUMERO DI RIFERIM. APPARECCHIATURA/PROGETTO	AL–S2	QG–S2		Q1–S2	Q2–S2	Q3–S2	Q4–S2	Q5–S2	Q6–S2	Q7–S2	Q8–S2
NOME PROGETTO ASST OSPEDALE DI CARLO POMA	1	2	3	4	5	6	7	8	9	10	11

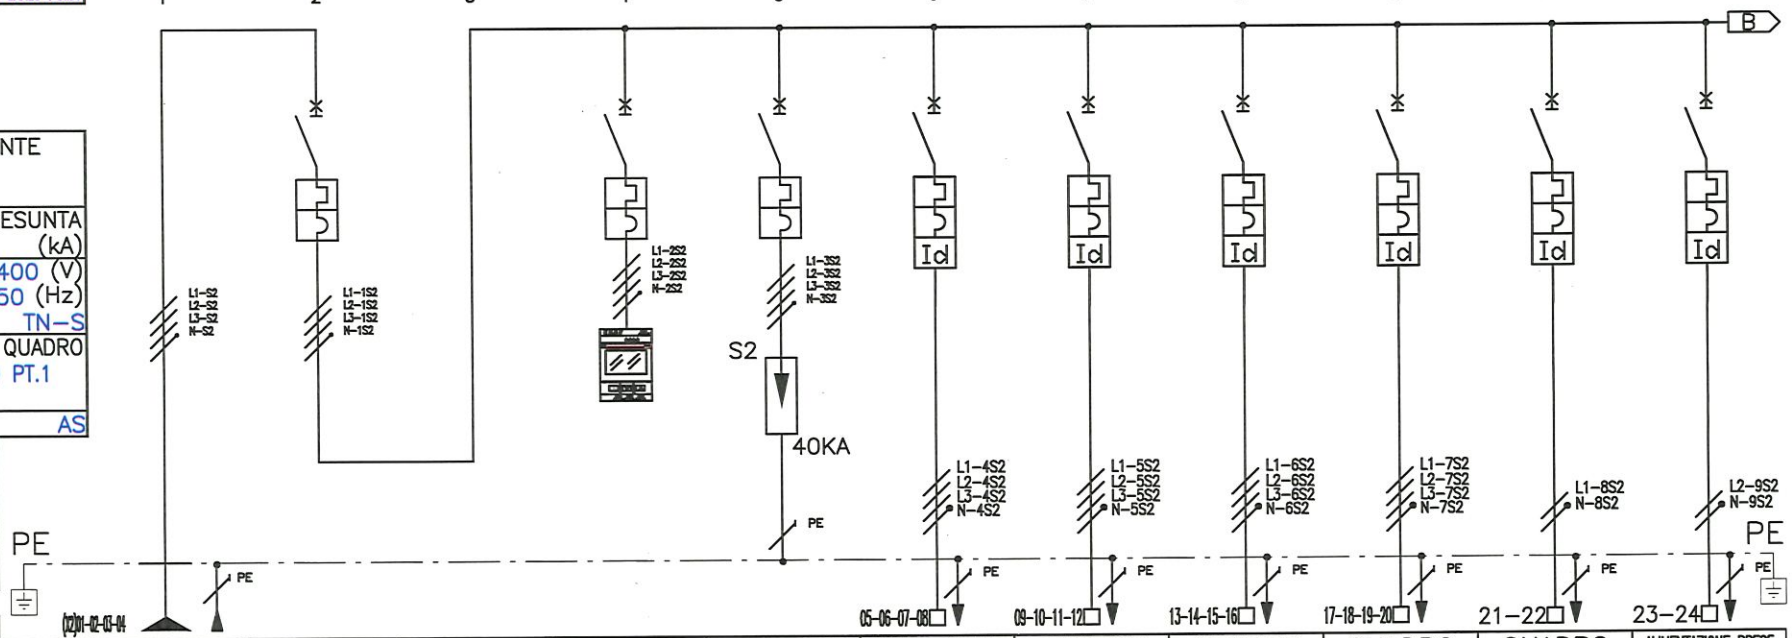

IMPIANTO A MONTE
VALORE DI I.cto PRESUNTA SUL QUADRO (kA)
TENSIONE 400 (V)
FREQUENZA 50 (Hz)
SIST. DI NEUTRO TN–S
DENOMINAZIONE DEL QUADRO: QUADRO ELETTRICO PT.1
IP 55 ABB S.p.A. AS
NORME DI RIFERIMENTO: INT. SCATOLATI CEI EN 60947–2; INT. MODULARI CEI EN 60947–2; CEI EN 60898; CARPENTERIA CEI EN 60439–1
DIMENSIONAMENTO BARRE In= 125 (A) Icc=10 (kA)

NUMERAZIONE CIRCUITO	DESCRIZIONE DEL CIRCUITO	ALIMENTAZIONE QUADRO SEZIONE 2	INTERRUTTORE GENERALE SEZIONE 2		STRUMENTAZIONE MISURA RETE SEZIONE 2	SCARICATORE SOVRATENSIONI SEZIONE 2	QUADRO UFFICIO COT 1–2–3	QUADRO AMBULATORIO 1–2–3	QUADRO AMBULATORIO 4–5–6	QUADRO AMBULATORIO 7–8–9	QUADRO UFFICIO INFERMERISTICO	ALIMENTAZIONE PRESE DEP. WC AMB. 4
	INTERRUTTORE TIPO		S204M		S204M	S204M	S204M+DDA	S204M+DDA	S204M+DDA	S204M+DDA	S202M+DDA	S202M+DDA
	INTERRUTTORE P.D.I. (kA)		10		10	10	10	10	10	10	10	10
	INTERRUTTORE N. POLI x In (A)		4x80		4x6	4x80	4x25	4x25	4x25	4x25	2x25	2x16
	INTERRUTTORE CURVA / SGANCIAT.		C		C	C	C	C	C	C	C	C
	INTERRUTTORE SOGLIA Irth (A)		80		6	80	25	25	25	25	25	16
	INTERRUTTORE SOGLIA Irm (A)		10Irth		10Irth	10Irth	10Irth	10Irth	10Irth	10Irth	10Irth	10Irth
	DIFFERENZIALE SOGLIA Id (A)						0,3	0,3	0,3	0,3	0,3	0,03
	DIFFERENZIALE RITARDO (ms)						SELETTIVO	SELETTIVO	SELETTIVO	SELETTIVO	SELETTIVO	ISTANTANEO
	DIFFERENZIALE CLASSE						AS	AS	AS	AS	AS	AC
	CONTATTORE O RELE' PASSO–PASSO TIPO TENSIONE BOBINA (V)											
	CONTATTORE O RELE' PASSO–PASSO N. POLI x In (A)											
	TERMICO TIPO SOGLIA Irth (A)											
	FUSIBILE N. POLI x In (A)											
	ALTRE APPARECCHIATURE TIPO					OVR T2 3N						
	CONDUTTORE TIPO	ARE4E4X					FG70M1	FG70M1	FG70M1	FG70M1	FG70M1	FG70M1
	CONDUTTORE FORMAZIONE E SEZIONE (mm²)	5G16					5G4	5G4	5G4	5G4	3G4	3G4
	LINEA LUNGHEZZA (m) POSA											
	LINEA Ib (A) Iz (A)	74,4					3,8	3,8	3,8	3,8	11,5	11,5
	LINEA Un (V) Pn (kW)	400	55,4				400 17,3	400 17,3	400 17,3	400 17,3	230 5,7	230 3,7
	LINEA Icc. min. FINE LINEA (kA) Dv%											
	AUSILIARI ELETTRICI											
	NOTE				T. A. 100A							

COMEC
PROGETTAZIONE E CABLAGGIO QUADRI ELETTRICI
80126–NAPOLI–Via G. Paisiello n. 19 – 081.5711774 – www.comecnapoli.it – email@comecnapoli.it

CLIENTE : *ASST OSPEDALE DI CARLO POMA MANTOVA (MN)*


IMPIANTO : *ELETTRICO – ASST OSPEDALE DI CARLO POMA*

DATA 11/02/26 | PAG. 3 DI 6 | Ed. 0

Disegnatore : A. Z. | File: QE.PT.1.DWG

TAVOLA


NUMERO DI RIFERIM. APPARECCHIATURA/PROGETTO	Q9–S2	Q10–S2	Q11–S2	Q12–S2	Q13–S2	Q14–S2	Q15–S2	Q16–S2	Q17–S2	Q18–S2	
NOME PROGETTO ASST OSPEDALE DI CARLO POMA	1	2	3	4	5	6	7	8	9	10	11

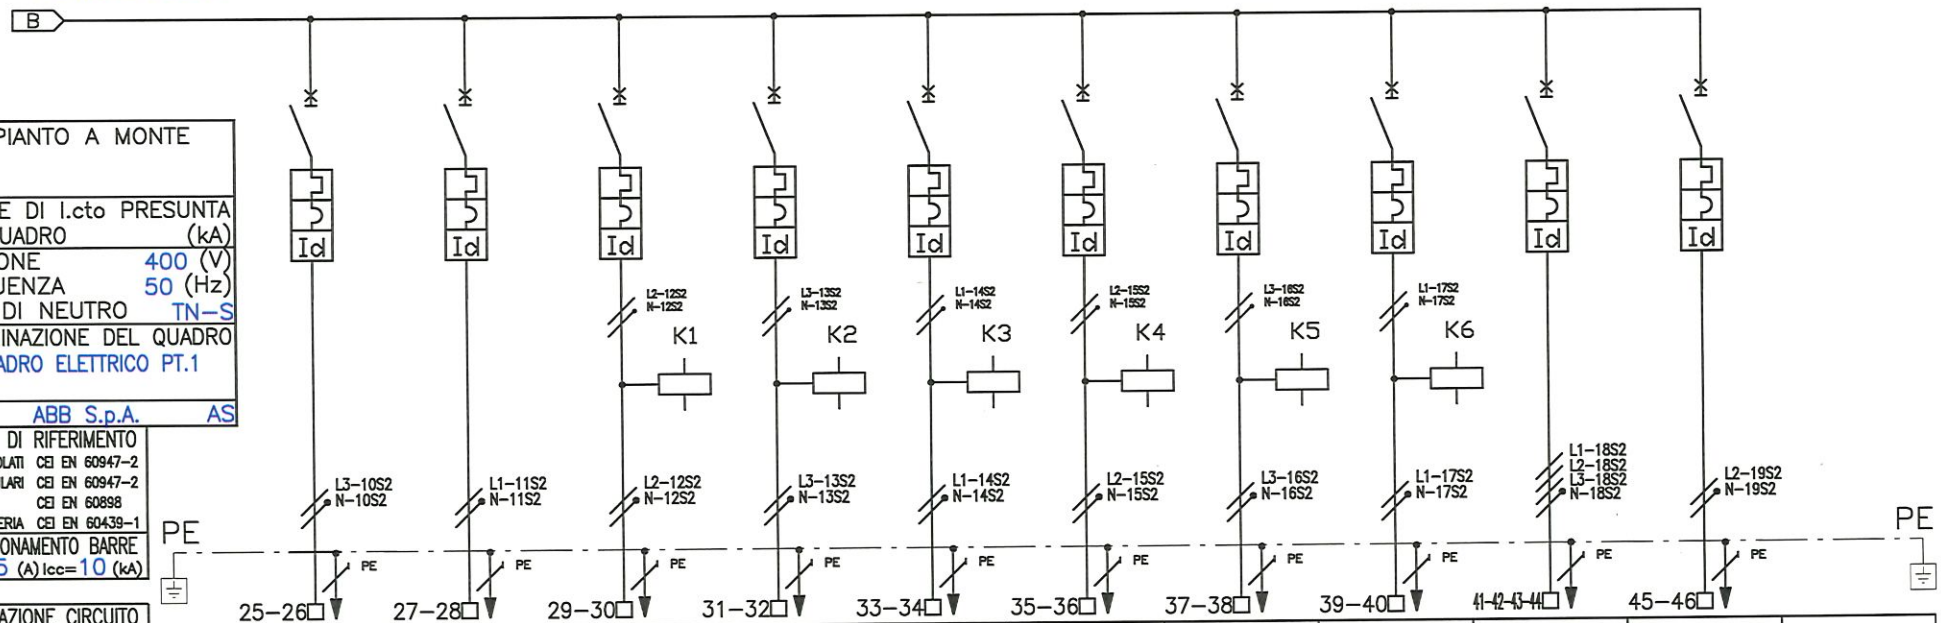

IMPIANTO A MONTE
VALORE DI I.cto PRESUNTA SUL QUADRO (kA)
TENSIONE 400 (V)
FREQUENZA 50 (Hz)
SIST. DI NEUTRO TN–S
DENOMINAZIONE DEL QUADRO QUADRO ELETTRICO PT.1
IP 55 ABB S.p.A. AS
NORME DI RIFERIMENTO INT. SCATOLATI CEI EN 60947–2 INT. MODULARI CEI EN 60947–2 CEI EN 60898 CARPENTERIA CEI EN 60439–1
DIMENSIONAMENTO BARRE In= 125 (A) Icc=10 (kA)

| NUMERAZIONE CIRCUITO | | |

NUMERO DI RIFERIM. APPARECCHIATURA/PROGETTO	AL–3	QG–S3		Q1–S3	Q2–S3	Q3–S3	Q4–S3	Q5–S3	Q6–S3	Q7–S3	Q8–S3
NOME PROGETTO ASST OSPEDALE DI CARLO POMA	1	2	3	4	5	6	7	8	9	10	11

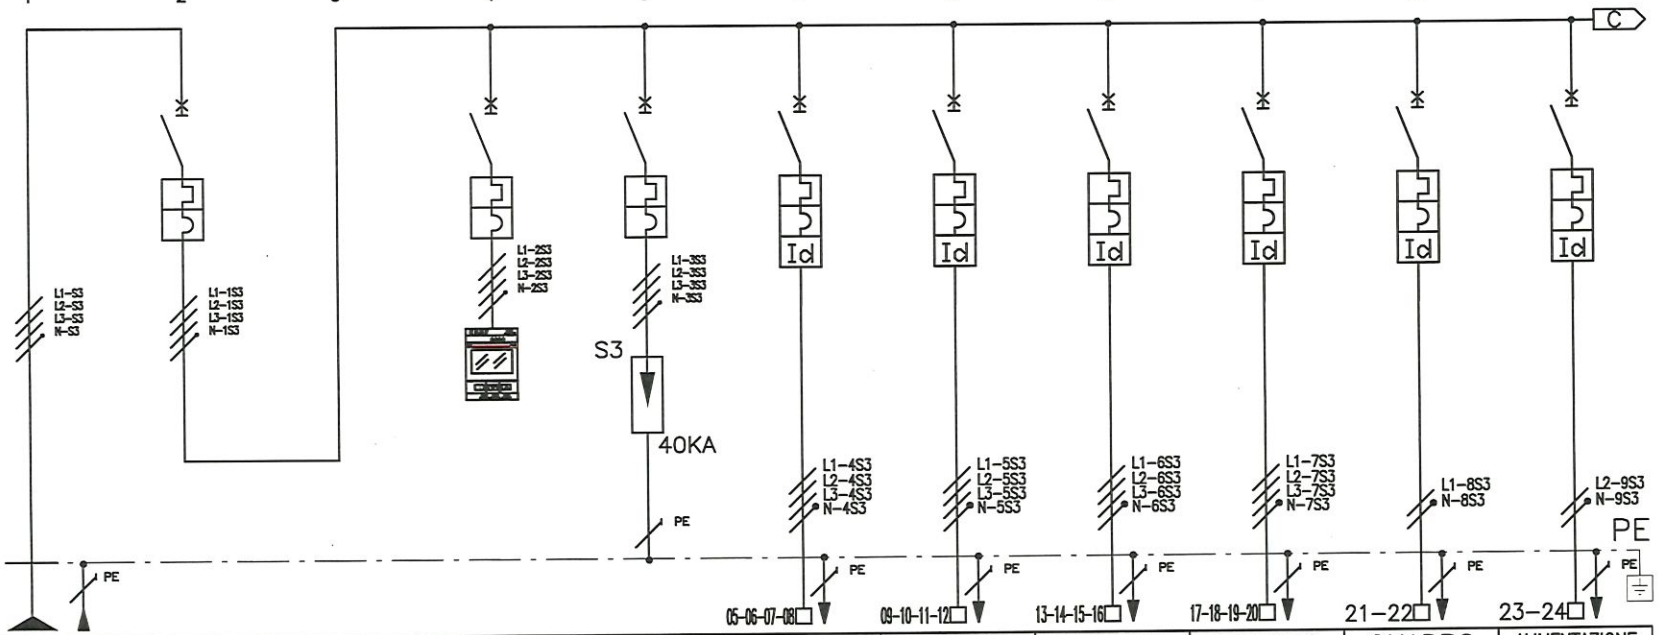

IMPIANTO A MONTE
VALORE DI I.cto PRESUNTA SUL QUADRO (kA)
TENSIONE 400 (V)
FREQUENZA 50 (Hz)
SIST. DI NEUTRO TN–S
DENOMINAZIONE DEL QUADRO QUADRO ELETTRICO PT.1
IP 55 ABB S.p.A. AS

NORME DI RIFERIMENTO	
INT. SCATOLATI	CEI EN 60947–2
INT. MODULARI	CEI EN 60947–2
	CEI EN 60898
CARPENTERIA	CEI EN 60439–1
DIMENSIONAMENTO BARRE In= 125 (A) Icc=10 (kA)	

NUMERAZIONE CIRCUITO		ALIMENTAZIONE QUADRO SEZIONE 3		INTERRUTTORE GENERALE SEZIONE 3		STRUMENTAZIONE MISURA RETE SEZIONE 3	SCARICATORE SOVRATENSIONI SEZIONE 3	QUADRO UFFICIO COT 1–2–3		QUADRO AMBULATORIO 1–2–3		QUADRO AMBULATORIO 4–5–6		QUADRO AMBULATORIO 7–8–9		QUADRO UFFICIO INFERMERISTICO		ALIMENTAZIONE ARMADIO DATI	
DESCRIZIONE DEL CIRCUITO																			
INTERRUTTORE	TIPO			S204M		S204M	S204M	S204M+DDA		S204M+DDA		S204M+DDA		S204M+DDA		S202M+DDA		S202M+DDA	
	P.D.I. (kA)			10		10	10	10		10		10		10		10		10	
	N. POLI x In (A)			4x63		4x6	4x32	4x25		4x25		4x25		4x25		2x25		2x16	
	CURVA / SGANCIAT.			C		C	C	C		C		C		C		C		C	
	SOGLIA Irth (A)			63		6	32	25		25		25		25		25		16	
	SOGLIA Irm (A)			10Irth		10Irth	10Irth	10Irth		10Irth		10Irth		10Irth		10Irth		10Irth	
DIFFERENZIALE	SOGLIA Id (A)							0,3		0,3		0,3		0,3		0,3		0,03	
	RITARDO (ms)							SELETTIVO		SELETTIVO		SELETTIVO		SELETTIVO		SELETTIVO		ISTANTANEO	
	CLASSE							AS		AS		AS		AS		AS		AC	
CONTATTORE O RELE' PASSO–PASSO	TIPO TENSIONE BOBINA (V)																		
	N. POLI x In (A)																		
TERMICO	TIPO SOGLIA Irth (A)																		
FUSIBILE	N. POLI x In (A)																		
ALTRE APPARECCHIATURE	TIPO						OVR T2 3N												
CONDUTTORE	TIPO	ARE4E4X						FG70M1		FG70M1		FG70M1		FG70M1		FG70M1		FG70M1	
	FORMAZIONE E SEZIONE (mm²)	4x35+PE						5G4		5G4		5G4		5G4		3G2.5		3G2.5	
LINEA	LUNGHEZZA (m) POSA																		
	Ib (A) Iz (A)	26,6						3,8		3,8		3,8		3,8		4,8		4,8	
	Un (V) Pn (kW)	400	43,6					400	17,3	400	17,3	400	17,3	400	17,3	230	5,7	230	3,7
	Icc. min. FINE LINEA (kA) Dv%																		
AUSILIARI ELETTRICI																			
NOTE						T. A. 100A													

COMEC
PROGETTAZIONE E CABLAGGIO QUADRI ELETTRICI
80129–NAPOLI–Via G. Palatella n. 19 – 081.5511774 – www.comeccabit – email@comeccabit

CLIENTE : *ASST OSPEDALE DI CARLO POMA MANTOVA (MN)*


IMPIANTO : *ELETTRICO – ASST OSPEDALE DI CARLO POMA*

DATA 11/02/26 | PAG. 5 DI 6 | Ed. 0

Disegnatore : A. Z. | File: QE.PT.1.DWG

TAVOLA

NUMERO DI RIFERIM. APPARECCHIATURA/PROGETTO	Q9–S3	Q10–S3	Q11–S3	Q12–S3	Q13–S3	Q14–S3	Q15–S3	Q16–S3		FA	
NOME PROGETTO ASST OSPEDALE DI CARLO POMA	1	2	3	4	5	6	7	8	9	10	11

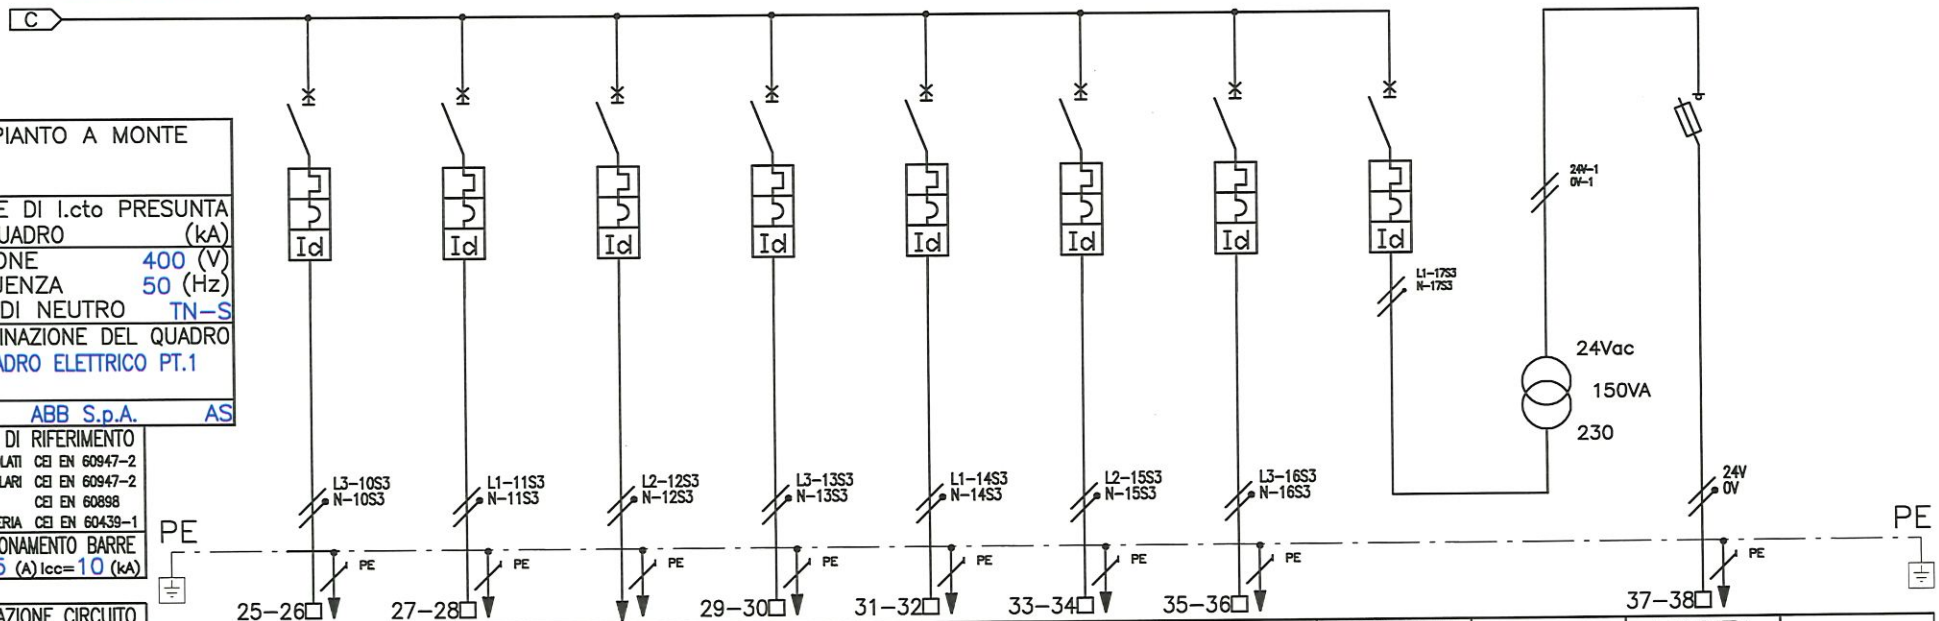

IMPIANTO A MONTE	
VALORE DI I.cto PRESUNTA SUL QUADRO (kA)	
TENSIONE	400 (V)
FREQUENZA	50 (Hz)
SIST. DI NEUTRO	TN–S
DENOMINAZIONE DEL QUADRO	QUADRO ELETTRICO PT.1
IP 55	ABB S.p.A. AS

NORME DI RIFERIMENTO	
INT. SCATOLATI	CEI EN 60947–2
INT. MODULARI	CEI EN 60947–2
	CEI EN 60898
CARPENTERIA	CEI EN 60439–1


DIMENSIONAMENTO BARRE
In= 125 (A) Icc=10 (kA)

| NUMERAZIONE CIRCUITO | | |

QUESTO STANDARD E' IN ACCORDO CON LE NORME CEI 3-14/3-16/3-18/3-19/3-20

SEGNI GRAFICI DEGLI SCHEMI

PER I SEGNI GRAFICI NON COMPRESI IN QUESTO STANDARD CEDERE LE NORME CEI

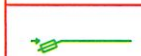SEGNO GRAFICO	DESCRIZIONE
	INTERRUTTORE MAGNETICO
	INTERRUTTORE MAGNETICO DIFFERENZIALE
	INTERRUTTORE MAGNETICOTERMICO
	INTERRUTTORE MAGNETICOTERMICO DIFFERENZIALE
	INTERRUTTORE SALVAMOTORE
	INTERRUTTORE TERMICO
	INTERRUTTORE DIFFERENZIALE PURO
	INTERRUTTORE SEZIONATORE
	INTERRUTTORE NON AUTOMATICO
	INTERRUTTORE SEZIONATORE PORTAFUSIBILI
	[illegible]
	CONTATTO IN CHIUSURA
	CONTATTO IN APERTURA
	PULSANTE IN CHIUSURA
	PULSANTE IN APERTURA

SEGNO GRAFICO	DESCRIZIONE
	TERMICO IN CHIUSURA
	TERMICO IN APERTURA
	SELETTORE IN CHIUSURA
	SELETTORE IN APERTURA
	FINECORSA IN CHIUSURA
	FINECORSA IN APERTURA
	TERMOSTATO IN CHIUSURA
	TERMOSTATO IN APERTURA
	TIRANTE IN CHIUSURA
	TIRANTE IN APERTURA
	SELETTORE 1 - 0 - 2
	SELETTORE 1 - 2
	MORSETTO DI CONNESIONE APPARECCHIATURE
	MORSETTO DI COLLEGAMENTO DEI CIRCUITI AUX
	CONTATTORE O RELE'

SEGNO GRAFICO	DESCRIZIONE
	RELE' PASSO PASSO
	RELE' TEMPORIZZATO
	RELE' ECC. RITARDATO
	RELE' DISECC. RITARDATO
	RELE' ECC. E DISECC. RITARDATO
	SUONERIA
	SIRENA
	TROMBA
	PRESA TIPO UNEL
	FOTOCELLULA
	LAMPADA SPIA
	MORSETTO
	CONNESSIONE
	TERRA
	OROLOGIO

SEGNO GRAFICO	DESCRIZIONE
	CREPUSCOLARE
	OROLOGIO E CREPUSCOLARE
	COMANDO MOTORE ELETRICO
	COMANDO A CHIAVE
	BLOCCAPORTA
	PORTAFUSIBILI
	SCARICATORE
	TRASFORMATORE DI CORRENTE
	CONTATORE DI ENERGIA
	T.A. RIFASAMENTO
	LAMPADE SPIE PRESENZA TENSIONE
	STRUMENTO MULTIFUNZIONE
	AMPEROMETRO + CA
	FREQUENZIMETRO
	VOLTOMETRO + CA

COMEC S.r.l.
PROGETTAZIONE E CABLAGGIO QUADRI ELETTRICI
80128-NAPOLI-VIA G.PAISIELLO n.19
www.comeccab.it - 0818511774


Data 11/02/26
Disegn. A. Z.
Proget.
visto

Progetto Esecutivo :
ASST OSPEDALE DI CARLO POMA - MANTOVA (MN)
Note :

Descrizione:
QUADRO ELETTRICO PT.1
SCHEMA
AUSILIARE

Matricola 073/26
Cliente ASST OSPEDALE DI CARLO POMA - MANTOVA (MN)
Nome File : QEPT.1.DWG
Percorso File : QEPT.1.DWG
Nr. Foglio 1
Nr. Fogli 6
Rev. 0


MULTIMETRO – SEZIONE NORMALE

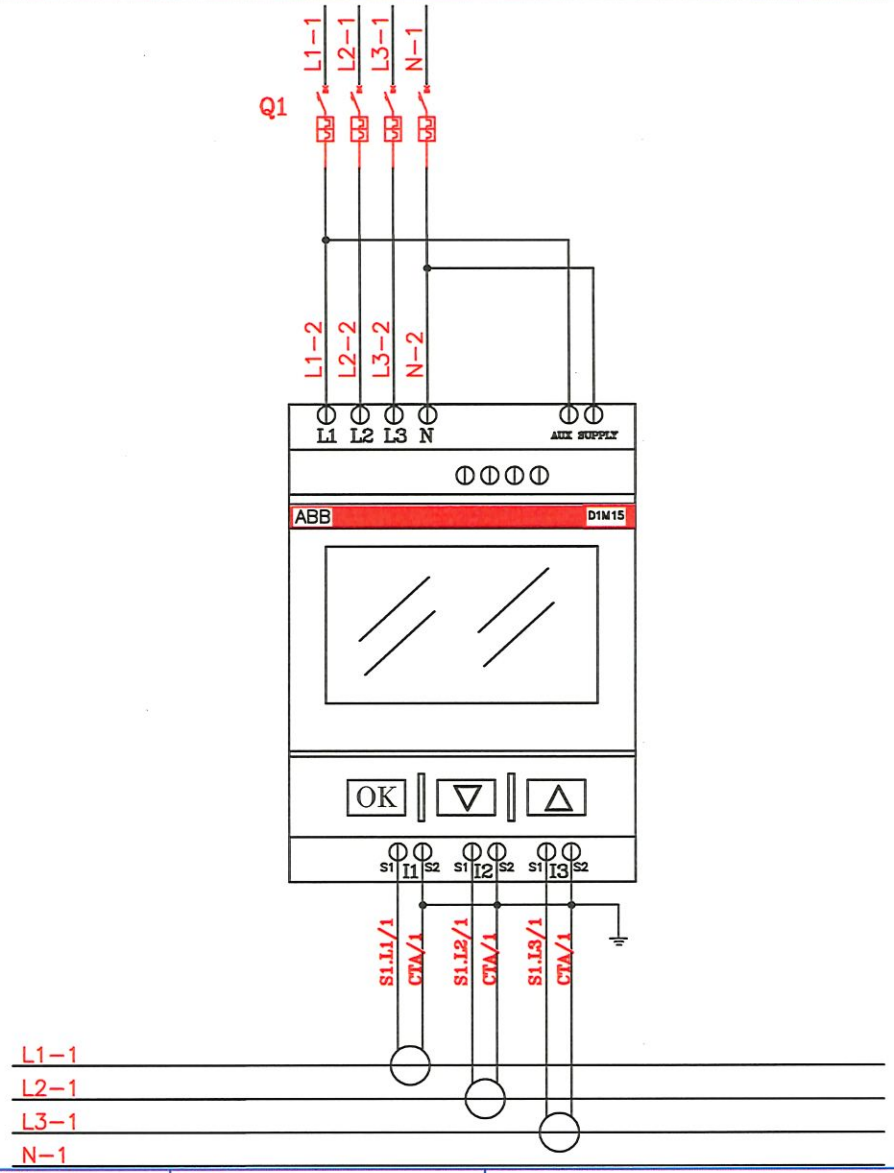

COMEC S.r.l. PROGETTAZIONE E CABLAGGIO QUADRI ELETTRICI
80128–NAPOLI–VIA G.PAISIELLO n.19
www.comeccab.it – 0818511774

Data	11/02/26
Disegn.	A. Z.
Proget.	
visto	
Progetto Esecutivo :	ASST OSPEDALE DI CARLO POMA – MANTOVA (MN)
Note :	
Descrizione:	QUADRO ELETTRICO PT.1 SCHEMA AUSILIARE
Matricola	073/26
Cliente	ASST OSPEDALE DI CARLO POMA – MANTOVA (MN)
Nome File :	QEPT.1.DWG
Percorso File :	QEPT.1.DWG
Nr. Foglio	2
Nr. Fogli	6
Rev.	0


MULTIMETRO – SEZIONE 2

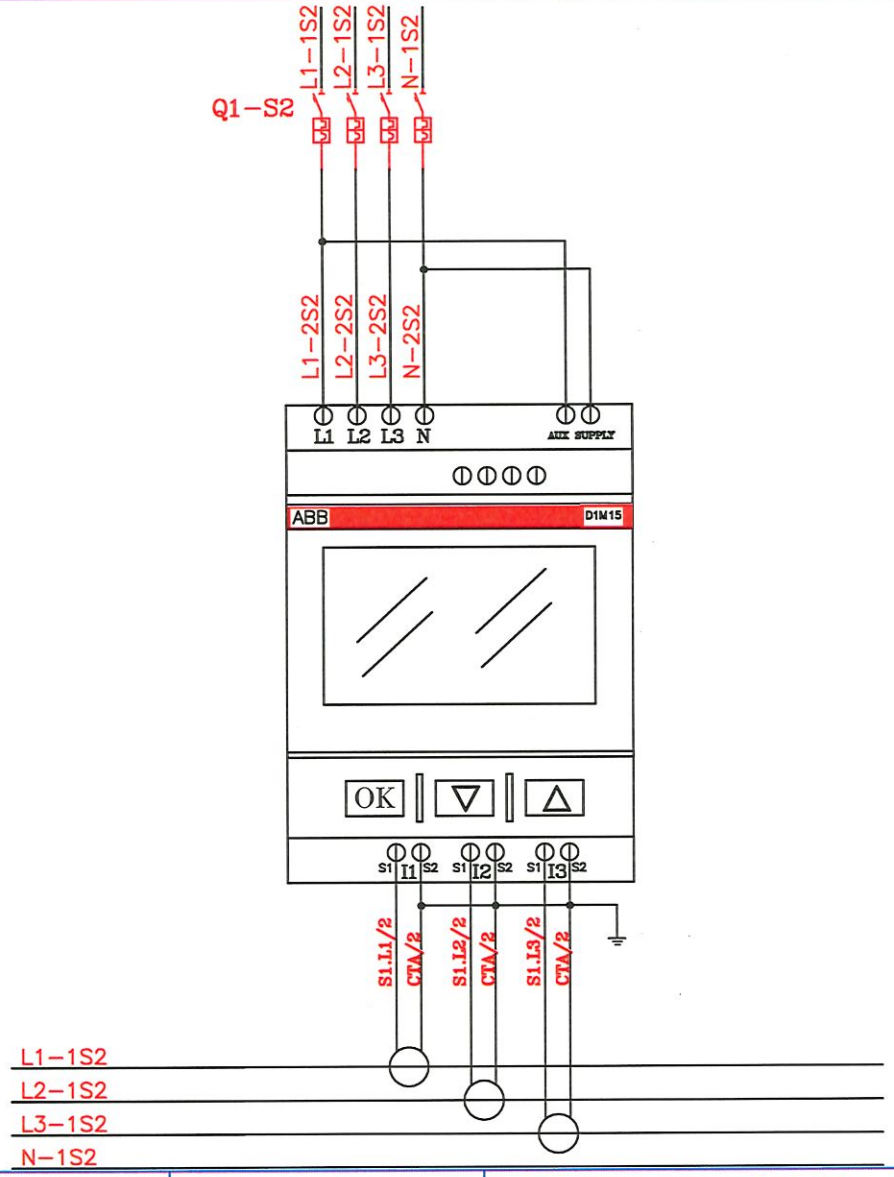

COMEC S.r.l.
PROGETTAZIONE E CABLAGGIO QUADRI ELETTRICI
80128–NAPOLI–VIA G.PAISIELLO n.19
www.comeccab.it – 0818511774

Data 11/02/26	Progetto Esecutivo :	Descrizione:	Matricola	073/26			
Disegn. A. Z.	ASST OSPEDALE DI CARLO POMA – MANTOVA (MN)	QUADRO ELETTRICO PT.1	Cliente	ASST OSPEDALE DI CARLO POMA – MANTOVA (MN)			
Proget.	Note :	SCHEMA AUSILIARE	Nome File : QEPT.1.DWG	Percorso File : QEPT.1.DWG	Nr. Foglio 3	Nr. Fogli 6	Rev. 0
visto							

MULTIMETRO – SEZIONE 3

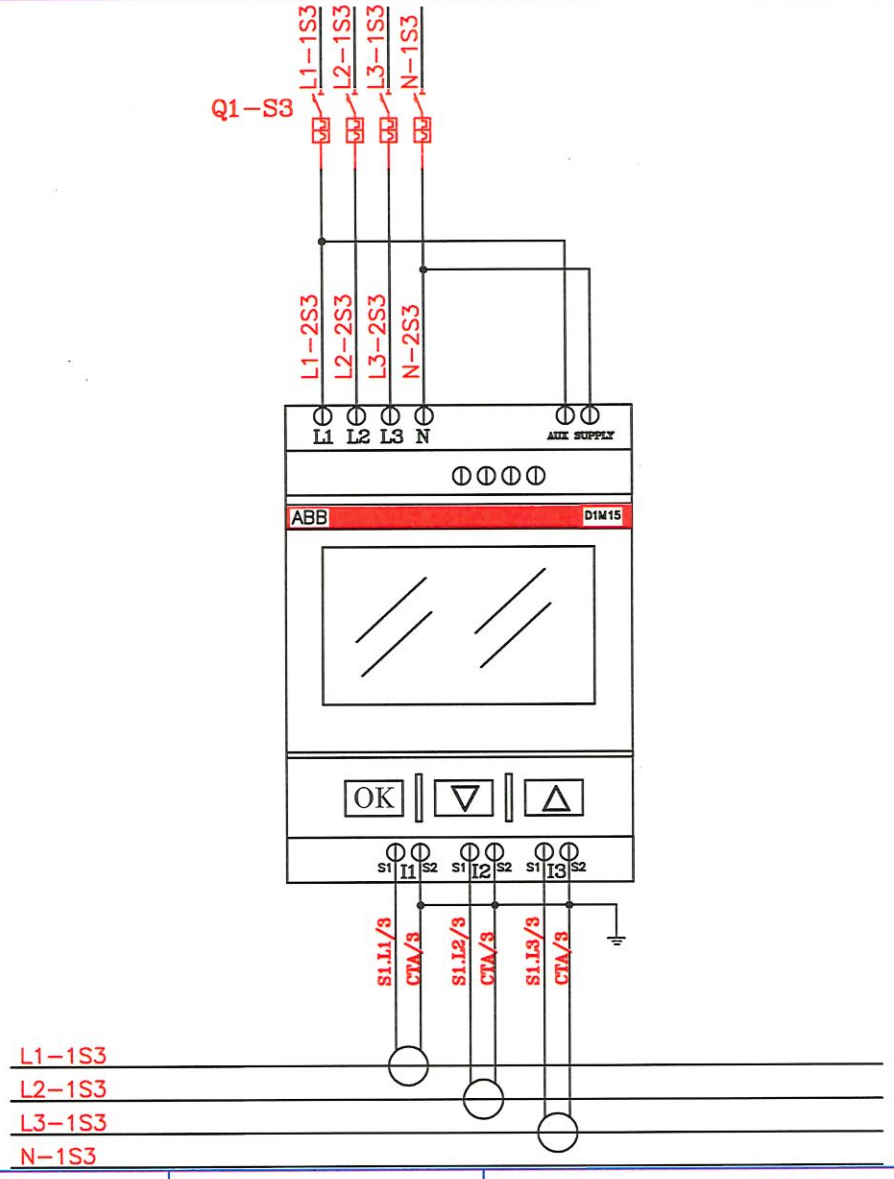


COMEC S.r.l. PROGETTAZIONE E CABLAGGIO QUADRI ELETTRICI 80128–NAPOLI–VIA G.PAISIELLO n.19 www.comeccab.it – 0818511774	Data 11/02/26 Disegn. A. Z. Proget. visto	Progetto Esecutivo : ASST OSPEDALE DI CARLO POMA – MANTOVA (MN) Note :	Descrizione: QUADRO ELETTRICO PT.1 SCHEMA AUSILIARE	Matricola 073/26 Cliente ASST OSPEDALE DI CARLO POMA – MANTOVA (MN) Nome File : QEPT.1.DWG Percorso File : QEPT.1.DWG	Nr. Foglio 4	Nr. Fogli 6	Rev. 0


CONTATTI AUSILIARI CONTATTORI

MORSETTIERA X4


DI STATO

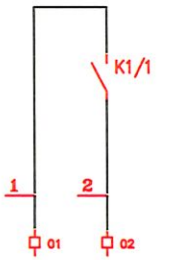


DI STATO

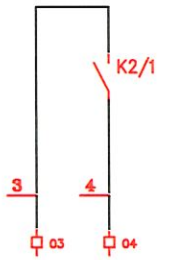


DI STATO

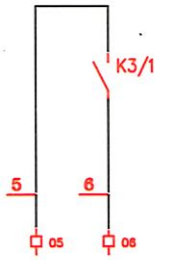


DI STATO

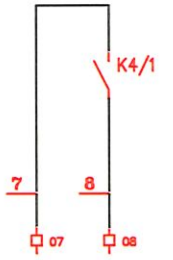

DI STATO

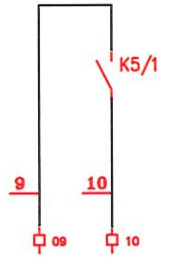

DI STATO

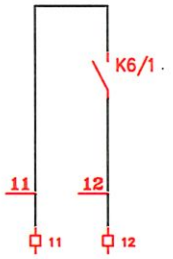

COMEC S.r.l.
PROGETTAZIONE E CABLAGGIO QUADRI ELETTRICI
80128–NAPOLI–VIA G.PAISIELLO n.19
www.comeccab.it – 0818511774

Data	11/02/26
Disegn.	A. Z.
Proget.	
visto	

Progetto Esecutivo : ASST OSPEDALE DI CARLO POMA – MANTOVA (MN)

Note :


Descrizione: QUADRO ELETTRICO PT.1 SCHEMA AUSILIARE

Matricola 073/26

Cliente ASST OSPEDALE DI CARLO POMA – MANTOVA (MN)

Nome File :	Percorso File :	Nr. Foglio	Nr. Fogli	Rev.
QEPT.1.DWG	QEPT.1.DWG	5	6	0

AUSILIARE KNX

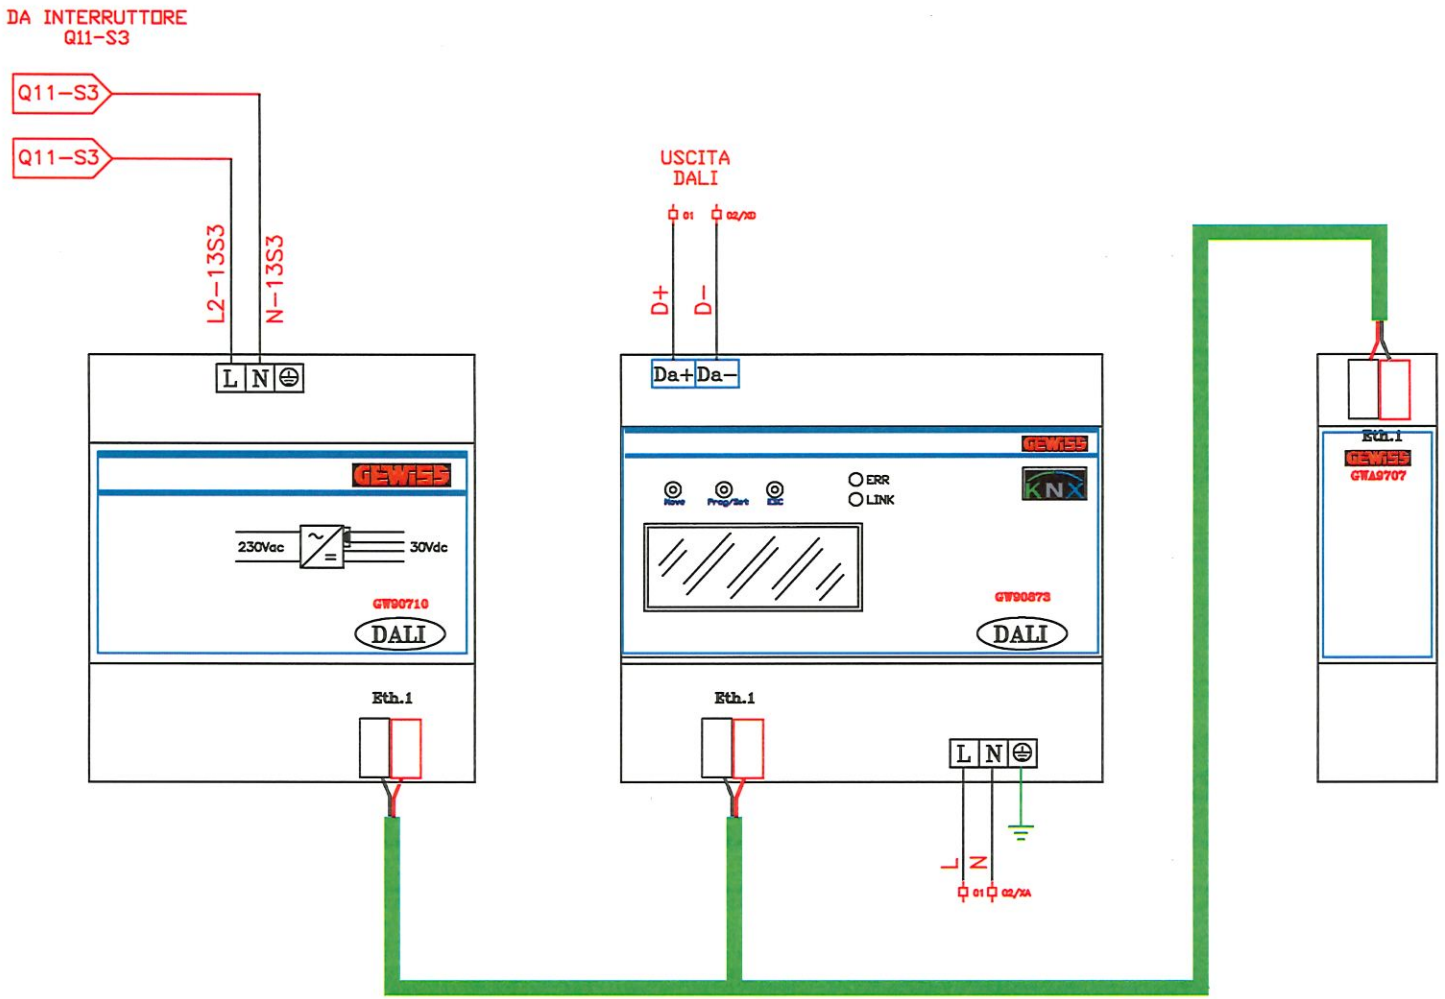

COMEC S.r.l. PROGETTAZIONE E CABLAGGIO QUADRI ELETTRICI 80128–NAPOLI–VIA G.PAISIELLO n.19 www.comeccab.it – 0818511774	Data 11/02/26 Disegn. A. Z. Proget. visto	Progetto Esecutivo : ASST OSPEDALE DI CARLO POMA – MANTOVA (MN) Note :	Descrizione: QUADRO ELETTRICO PT.1 SCHEMA AUSILIARE	Matricola 073/26 Cliente ASST OSPEDALE DI CARLO POMA – MANTOVA (MN) Nome File : QEPT.1.DWG Percorso File : QEPT.1.DWG	Nr. Foglio 6	Nr. Fogli 6	Rev. 0

LEGENDA MORSETTIERA

X1	MORSETTIERA PER CIRCUITI DI POTENZA - SEZIONE NORMALE
X2	MORSETTIERA PER CIRCUITI DI POTENZA - SEZIONE 2
X3	MORSETTIERA PER CIRCUITI DI POTENZA - SEZIONE 3
X4	MORSETTIERA PER CONTATTI AUSILIARI
XD	MORSETTIERA PER CIRCUITI AUSILIARI

COMEC S.r.l.
PROGETTAZIONE E CABLAGGIO QUADRI ELETTRICI
80128–NAPOLI–VIA G.PAISIELLO n.19
www.comeccab.it – 0818511774


Data 11/02/26
Disegn. A. Z.
Proget.
visto

Progetto Esecutivo :
ASST OSPEDALE DI CARLO POMA – MANTOVA (MN)
Note :

Descrizione:
QUADRO ELETTRICO PT.1
SCHEMA
MORSETTIERA

Matricola 073/26
Cliente ASST OSPEDALE DI CARLO POMA – MANTOVA (MN)
Nome File : QEPT.1.DWG
Percorso File : QEPT.1.DWG
Nr. Foglio 1
Nr. Fogli 8
Rev. 0

MORSETTIERA X1

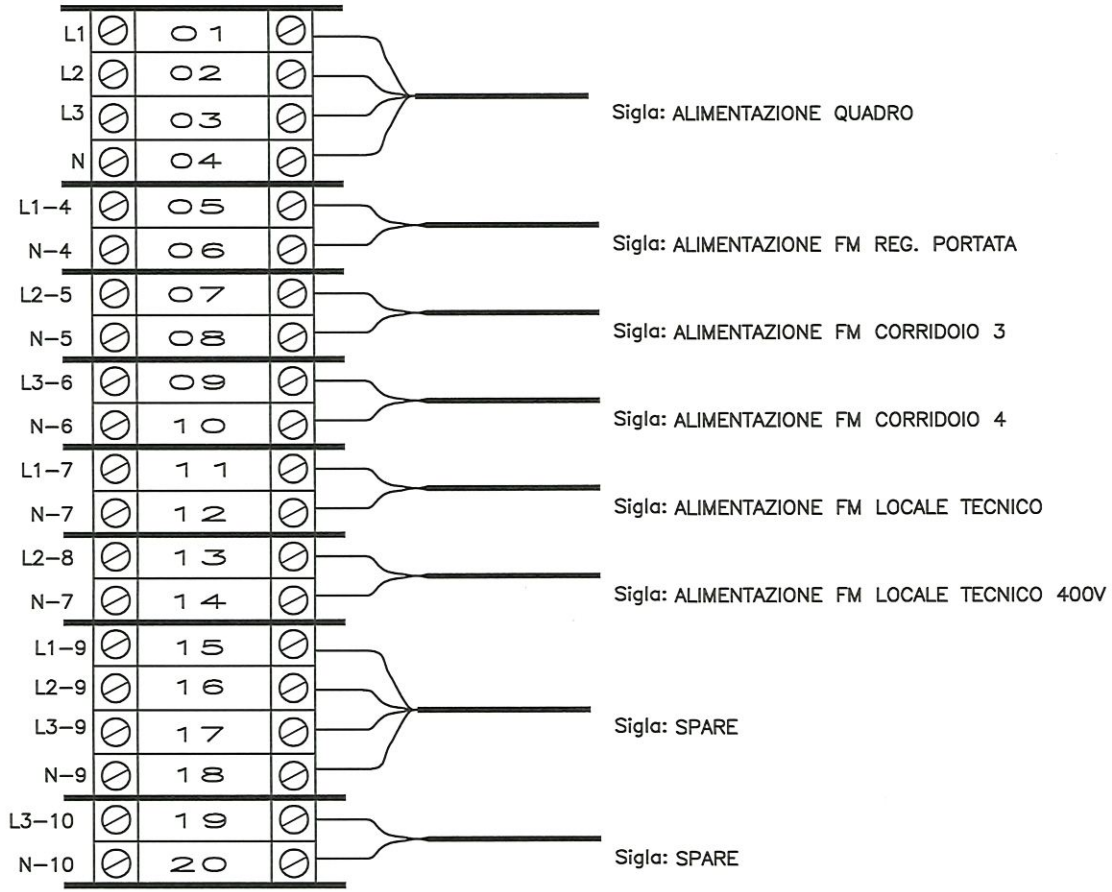


MORSETTIERA X1

COMEC S.r.l.
PROGETTAZIONE E CABLAGGIO QUADRI ELETTRICI
80128–NAPOLI–VIA G.PAISIELLO n.19
www.comeccab.it – 0818511774

Data 11/02/26	Progetto Esecutivo :	Descrizione:	Matricola 073/26				
Disegn. A. Z.	ASST OSPEDALE DI CARLO POMA – MANTOVA (MN)	QUADRO ELETTRICO PT.1	Cliente ASST OSPEDALE DI CARLO POMA – MANTOVA (MN)				
Proget.	Note :	SCHEMA MORSETTIERA	Nome File : QEPT.1.DWG	Percorso File : QEPT.1.DWG	Nr. Foglio 2	Nr. Fogli 8	Rev. 0
visto							

MORSETTIERA X2

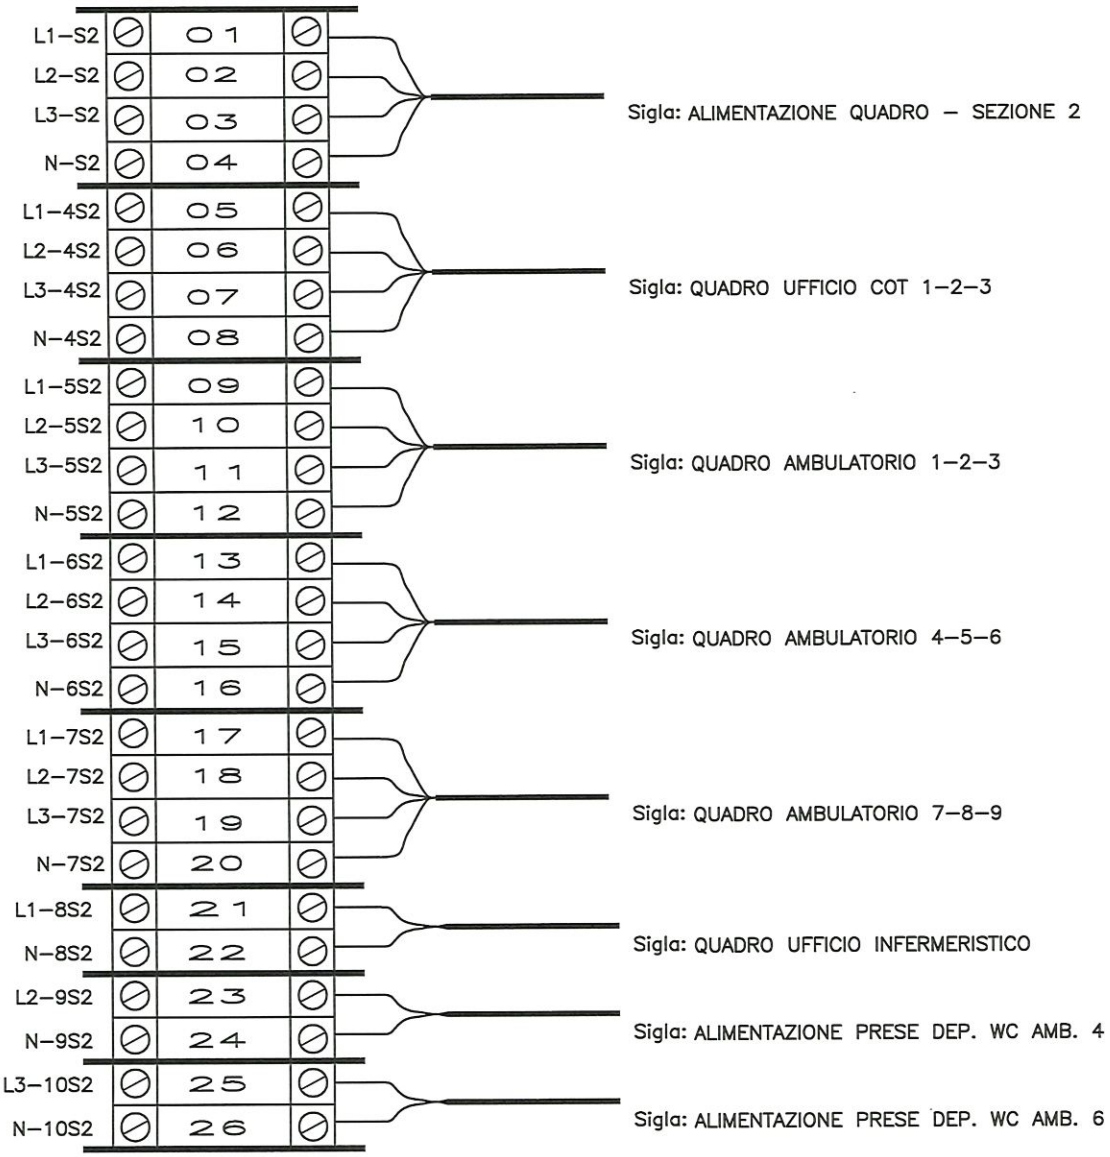

Sigla: ALIMENTAZIONE QUADRO – SEZIONE 2

Sigla: QUADRO UFFICIO COT 1–2–3

Sigla: QUADRO AMBULATORIO 1–2–3

Sigla: QUADRO AMBULATORIO 4–5–6

Sigla: QUADRO AMBULATORIO 7–8–9

Sigla: QUADRO UFFICIO INFERMERISTICO

Sigla: ALIMENTAZIONE PRESE DEP. WC AMB. 4

Sigla: ALIMENTAZIONE PRESE DEP. WC AMB. 6

MORSETTIERA X2

COMEC S.r.l.
PROGETTAZIONE E CABLAGGIO QUADRI ELETTRICI
80128–NAPOLI–VIA G.PAISIELLO n.19
www.comeccab.it – 0818511774

Data	11/02/26
Disegn.	A. Z.
Proget.	
visto	

Progetto Esecutivo : ASST OSPEDALE DI CARLO POMA – MANTOVA (MN)

Note :


Descrizione: QUADRO ELETTRICO PT.1 SCHEMA MORSETTIERA

Matricola 073/26

Cliente ASST OSPEDALE DI CARLO POMA – MANTOVA (MN)

Nome File :	Percorso File :	Nr. Foglio	Nr. Fogli	Rev.
QEPT.1.DWG	QEPT.1.DWG	3	8	0

MORSETTIERA X2

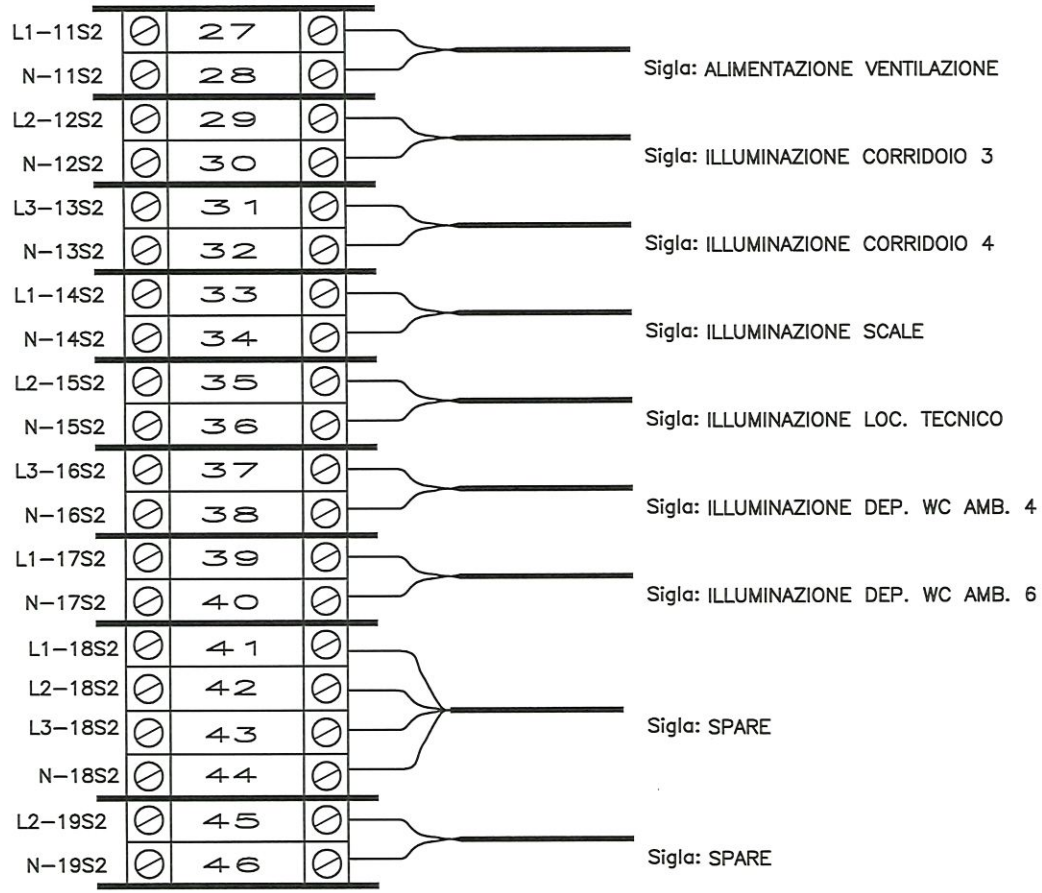

Sigla: ALIMENTAZIONE VENTILAZIONE

Sigla: ILLUMINAZIONE CORRIDOIO 3

Sigla: ILLUMINAZIONE CORRIDOIO 4

Sigla: ILLUMINAZIONE SCALE

Sigla: ILLUMINAZIONE LOC. TECNICO

Sigla: ILLUMINAZIONE DEP. WC AMB. 4

Sigla: ILLUMINAZIONE DEP. WC AMB. 6

Sigla: SPARE

Sigla: SPARE

MORSETTIERA X2

COMEC S.R.L.
PROGETTAZIONE E CABLAGGIO QUADRI ELETTRICI
80128–NAPOLI–VIA G.PAISIELLO n.19
www.comeccab.it – 0818511774

Data	11/02/26
Disegn.	A. Z.
Proget.	
Vista	

Progetto Esecutivo : ASST OSPEDALE DI CARLO POMA – MANTOVA (MN)

Note :


Descrizione: QUADRO ELETTRICO PT.1 SCHEMA MORSETTIERA

Matricola 073/26

Cliente ASST OSPEDALE DI CARLO POMA – MANTOVA (MN)

Nome File :	Percorso File :	Nr. Foglio	Nr. Fogli	Rev.
QEPT.1.DWG	QEPT.1.DWG	4	8	0

MORSETTIERA X3

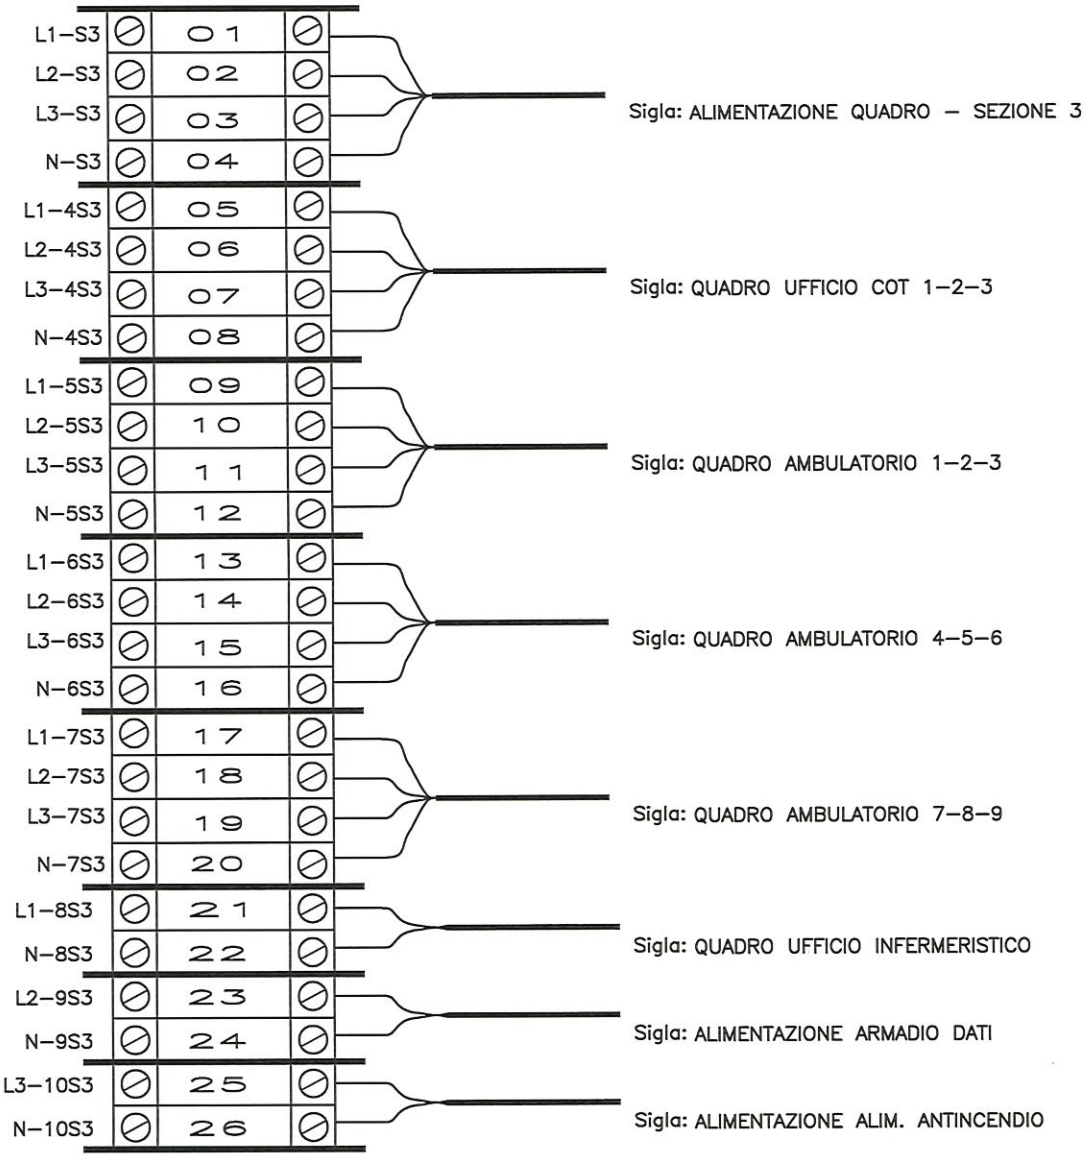

Sigla: ALIMENTAZIONE QUADRO – SEZIONE 3

Sigla: QUADRO UFFICIO COT 1–2–3

Sigla: QUADRO AMBULATORIO 1–2–3

Sigla: QUADRO AMBULATORIO 4–5–6

Sigla: QUADRO AMBULATORIO 7–8–9

Sigla: QUADRO UFFICIO INFERMERISTICO

Sigla: ALIMENTAZIONE ARMADIO DATI


Sigla: ALIMENTAZIONE ALIM. ANTINCENDIO

MORSETTIERA X3

COMEC S.r.l.
PROGETTAZIONE E CABLAGGIO QUADRI ELETTRICI
80128–NAPOLI–VIA G.PAISIELLO n.19
www.comeccab.it – 0818511774

Data 11/02/26	Progetto Esecutivo :	Descrizione:	Matricola 073/26
Disegn. A. Z.	ASST OSPEDALE DI CARLO POMA – MANTOVA (MN)	QUADRO ELETTRICO PT.1	Cliente ASST OSPEDALE DI CARLO POMA – MANTOVA (MN)
Proget.	Note :	SCHEMA MORSETTIERA	Nome File : QEPT.1.DWG · Percorso File : QEPT.1.DWG · Nr. Foglio 5 · Nr. Fogli 8 · Rev. 0
visto			

MORSETTIERA X3

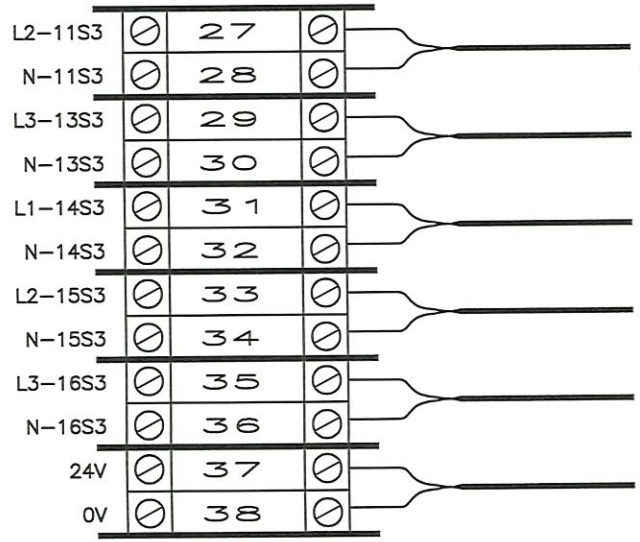

Sigla: ALIMENTAZIONE GAS MEDICALI

Sigla: ALIMENTAZIONE SERRANDE TAGLIAF.

Sigla: ALIMENTAZIONE LUCI EMERGENZA

Sigla: ALIMENTAZIONE SPARE 1

Sigla: ALIMENTAZIONE SPARE 2

Sigla: USCITA TRASFORMATORE

MORSETTIERA X3

COMEC S.R.L.
PROGETTAZIONE E CABLAGGIO QUADRI ELETTRICI
80128–NAPOLI–VIA G.PAISIELLO n.19
www.comeccab.it – 0818511774

Data	11/02/26
Disegn.	A. Z.
Proget.	
visto	

Progetto Esecutivo : ASST OSPEDALE DI CARLO POMA – MANTOVA (MN)

Note :

Descrizione: QUADRO ELETTRICO PT.1 SCHEMA MORSETTIERA

Matricola 073/26

Cliente ASST OSPEDALE DI CARLO POMA – MANTOVA (MN)

Nome File : QEPT.1.DWG


Percorso File : QEPT.1.DWG

Nr. Foglio 6

Nr. Fogli 8

Rev. 0

MORSETTIERA X4

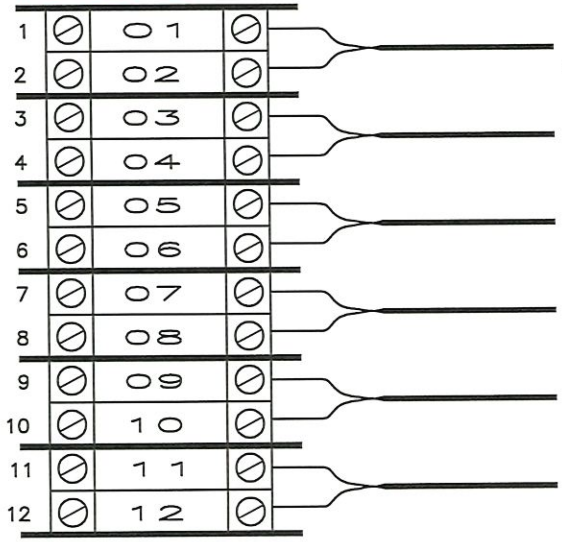

Sigla: CONTATTO AUSILIARE DI STATO – CONTATTORE K1

Sigla: CONTATTO AUSILIARE DI STATO – CONTATTORE K2

Sigla: CONTATTO AUSILIARE DI STATO – CONTATTORE K3

Sigla: CONTATTO AUSILIARE DI STATO – CONTATTORE K4

Sigla: CONTATTO AUSILIARE DI STATO – CONTATTORE K5

Sigla: CONTATTO AUSILIARE DI STATO – CONTATTORE K6

MORSETTIERA X4

COMEC S.r.l.
PROGETTAZIONE E CABLAGGIO QUADRI ELETTRICI
80128–NAPOLI–VIA G.PAISIELLO n.19
www.comeccab.it – 0818511774

Data	11/02/26
Disegn.	A. Z.
Proget.	
visto	

Progetto Esecutivo : ASST OSPEDALE DI CARLO POMA – MANTOVA (MN)

Note :


Descrizione: QUADRO ELETTRICO PT.1 SCHEMA MORSETTIERA

Matricola 073/26

Cliente ASST OSPEDALE DI CARLO POMA – MANTOVA (MN)

Nome File : QEPT.1.DWG	Percorso File : QEPT.1.DWG	Nr. Foglio 7	Nr. Fogli 8	Rev. 0

MORSETTIERA XD

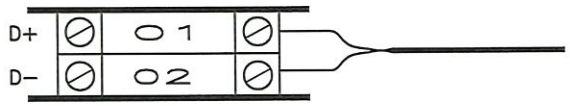

Sigla: USCITA DALI MOODULO KNX

MORSETTIERA XD

COMEC S.r.l. PROGETTAZIONE E CABLAGGIO QUADRI ELETTRICI 80128–NAPOLI–VIA G.PAISIELLO n.19 www.comeccab.it – 0818511774	Data 11/02/26 Disegn. A. Z. Proget. visto	Progetto Esecutivo : ASST OSPEDALE DI CARLO POMA – MANTOVA (MN) Note :	Descrizione: QUADRO ELETTRICO PT.1 SCHEMA MORSETTIERA	Matricola 073/26 Cliente ASST OSPEDALE DI CARLO POMA – MANTOVA (MN) Nome File : QEPT.1.DWG Percorso File : QEPT.1.DWG	Nr. Foglio 8	Nr. Fogli 8	Rev. 0